Geodesia e Topografia
BORTUZZO
www.bortuzzo.it -
info@bortuzzo.it

RILIEVO GEODETICO
E TOPOGRAFICO

DOCUMENTAZIONE TECNICA DIMOSTRATIVA RILIEVO TOPOGRAFICO FINALIZZATO ALLA REDAZIONE DI UN PIANO DI SGHIAIAMENTO

SEZIONI
TRASVERSALI

Scala 1:500-100
Formato H2 L4
DEMO - 1103

Tavola **3b**

(C) Copyright - Questo documento e' di proprieta' di "Geodesia e Topografia BORTUZZO. Ogni forma di duplicazione completa o parziale deve essere autorizzata dal legittimo proprietario.

SCAVI E BONIFICHE TOTALI	
STERRO	77.037 mq

ZONA A Comune di TOLMEZZO	
STERRO	10.683 mq

ZONA A Comune di ZUGLIO	
STERRO	17.512 mq

ZONA B Comune di TOLMEZZO	
STERRO	34.747 mq

ZONA D Comune di TOLMEZZO	
STERRO	14.095 mq

RILEVATI TOTALI	
RIPORTO Comune di TOLMEZZO	3.112 mq
RIPORTO Comune di ZUGLIO	3.583 mq

SEZIONE N. : 4

QT. PROGETTO : 383.250

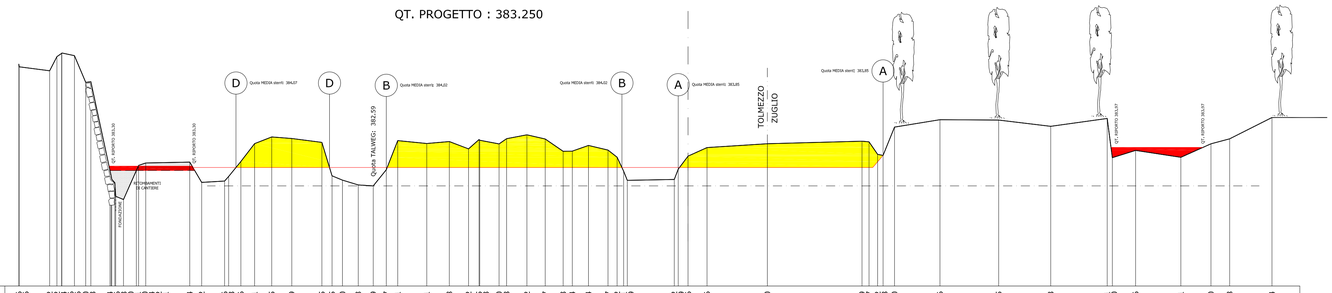

QT.RIF. 379.000

| QUOTE TERRENO | 386.06 | 386.86 | 386.22 | 387.22 | 387.46 | 387.36 | 386.20 | 386.33 | 383.14 | 383.09 | 382.93 | 382.93 | 382.21 | 383.10 | 383.14 | 383.41 | 383.44 | 382.72 | 382.76 | 383.28 | 383.46 | 384.11 | 384.35 | 384.29 | 384.15 | 382.95 | 382.80 | 382.63 | 382.59 | 383.17 | 384.21 | 384.11 | 384.18 | 383.92 | 384.25 | 384.23 | 384.18 | 384.26 | 384.42 | 384.27 | 383.83 | 383.84 | 384.04 | 383.87 | 383.62 | 383.88 | 382.79 | 382.82 | 382.82 | 383.45 | 383.96 | 384.10 | 384.19 | 384.17 | 383.78 | 383.68 | 384.70 | 384.96 | 384.95 | 384.73 | 385.01 | 383.60 | 383.86 | 383.61 | 384.10 | 384.28 | 385.04 |
|---|---|---