



SCAVI E BONIFICHE TOTALI	
STERRO	96.720 mq
ZONA A Comune di TOLMEZZO	
STERRO	31.204 mq
ZONA A Comune di ZUGLIO	
STERRO	0.539 mq
ZONA B Comune di TOLMEZZO	
STERRO	15.201 mq
ZONA C Comune di TOLMEZZO	
STERRO	49.776 mq

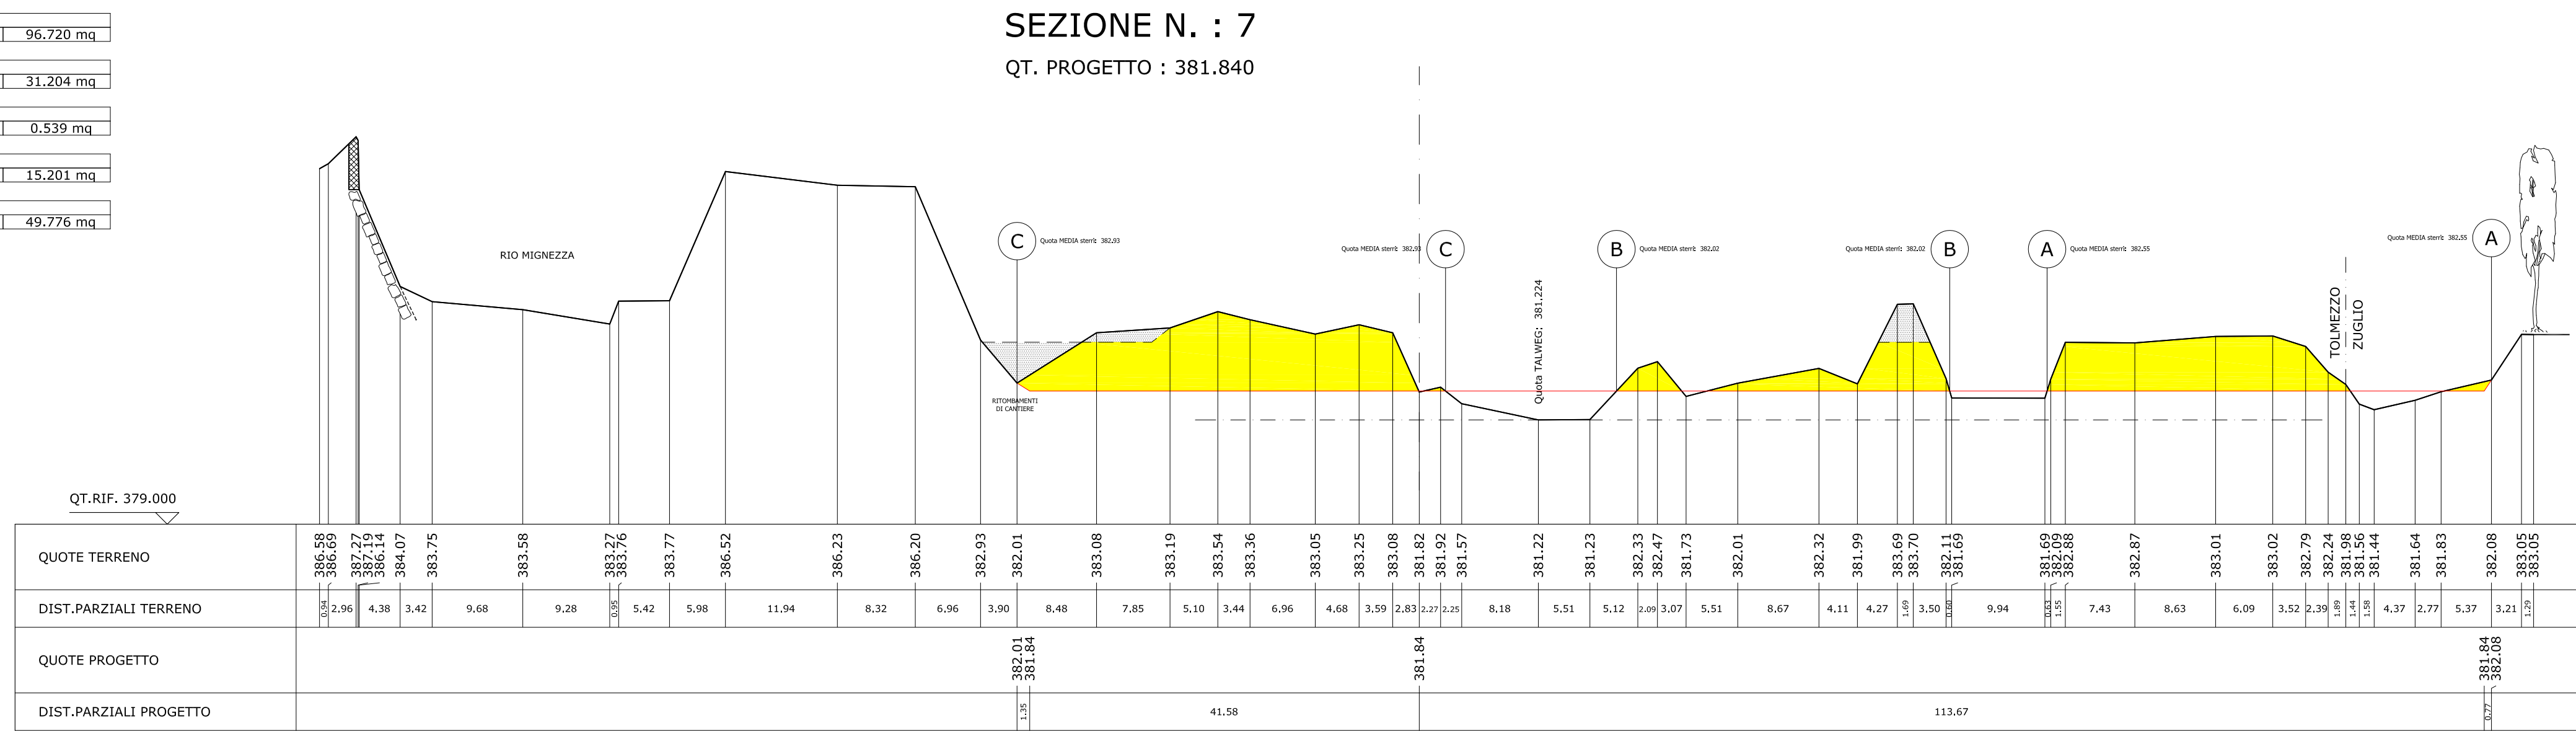

SCAVI E BONIFICHE TOTALI	
STERRO	53.704 mq
ZONA A Comune di TOLMEZZO	
STERRO	1.532 mq
ZONA A Comune di ZUGLIO	
STERRO	3.262 mq
ZONA B Comune di TOLMEZZO	
STERRO	10.379 mq
ZONA C Comune di TOLMEZZO	
STERRO	38.531 mq

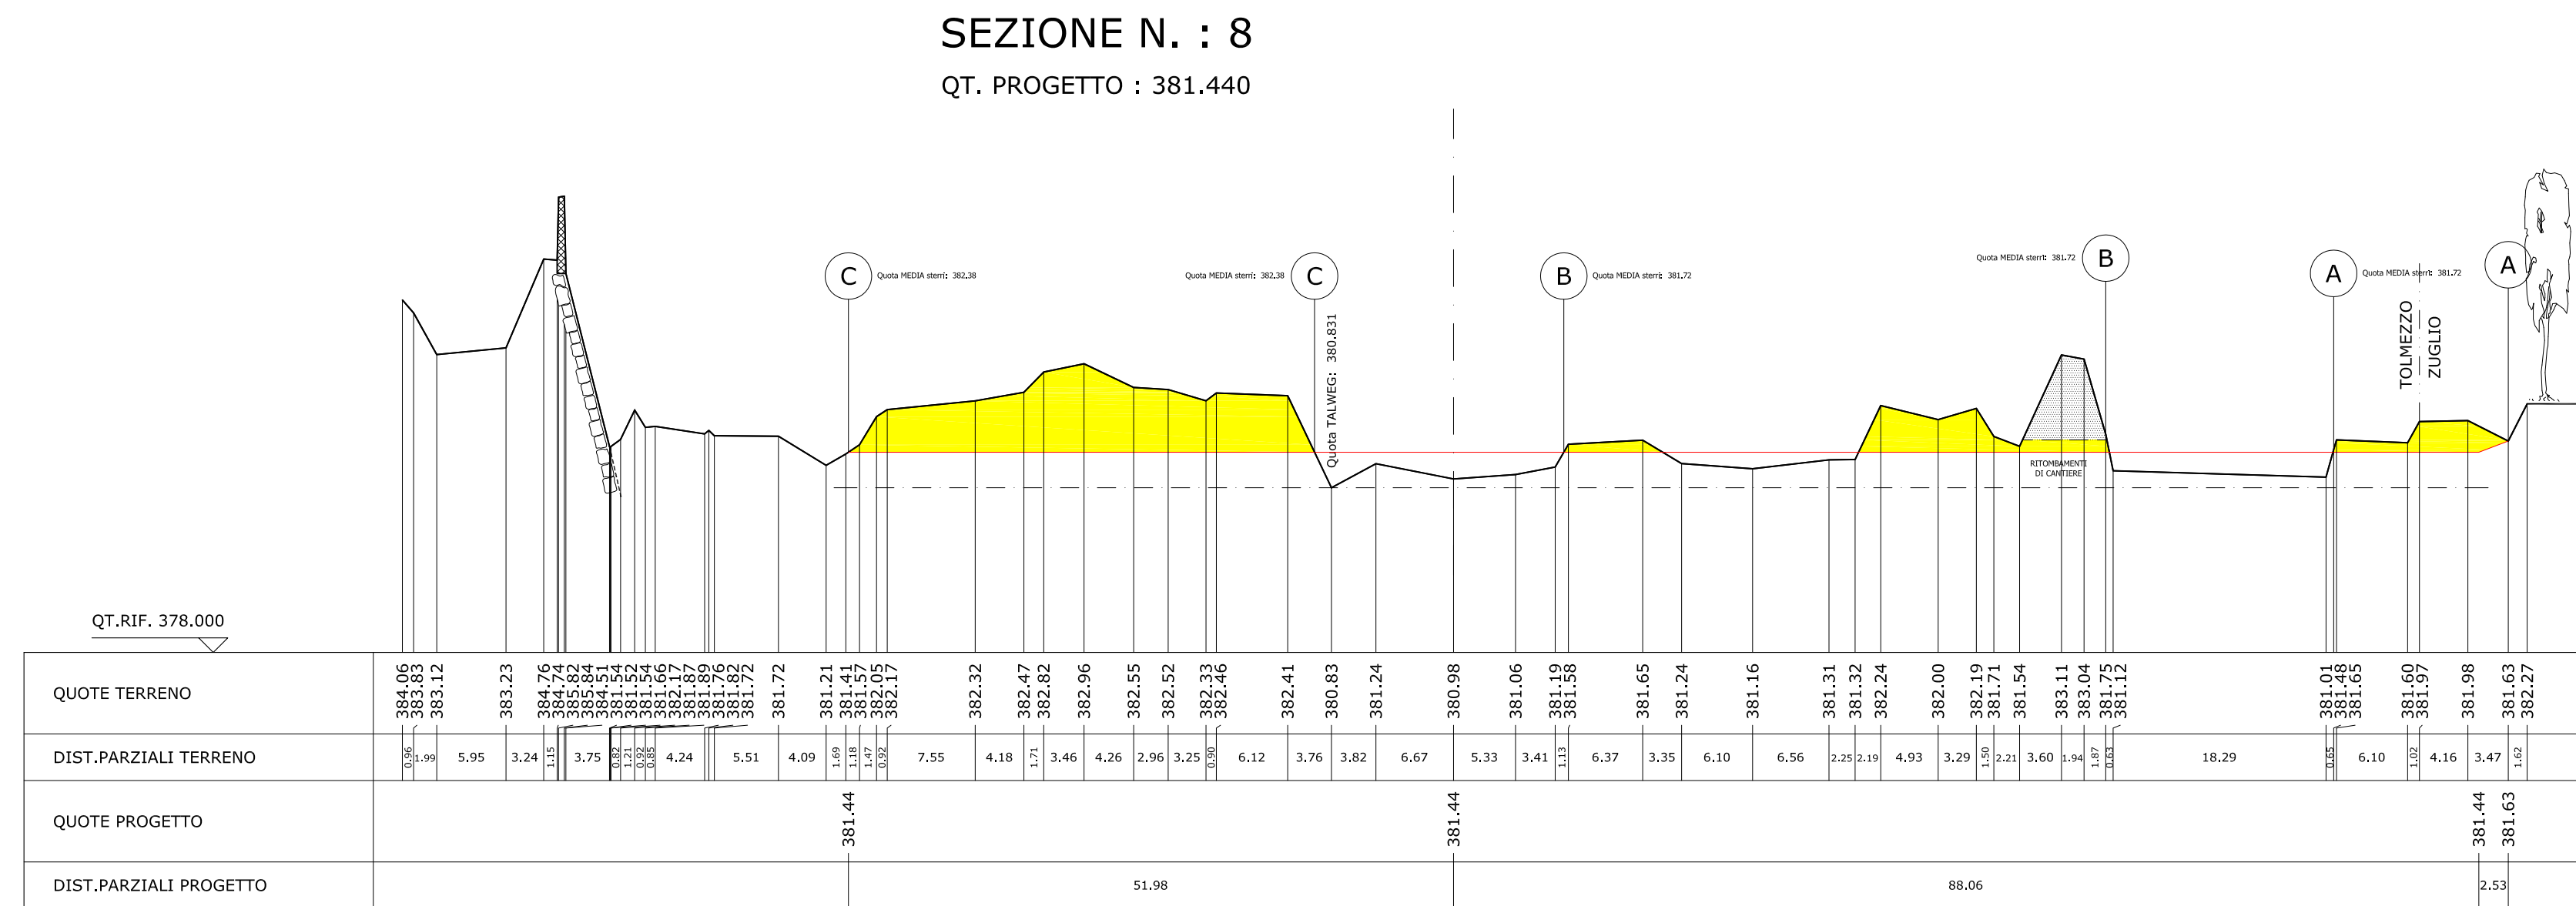

SCAVI E BONIFICHE TOTALI	
STERRO	47.169 mq
ZONA B Comune di TOLMEZZO	
STERRO	10.844 mq
ZONA C Comune di TOLMEZZO	
STERRO	36.325 mq
RILEVATI TOTALI	
RIPORTO	1.745 mq

