



SCAVI E BONIFICHE TOTALI	
STERRO	78.476 mq
ZONA B Comune di TOLMEZZO	
STERRO	37.154 mq
ZONA C Comune di TOLMEZZO	
STERRO	41.332 mq
RILEVATI TOTALI	
RIPORTO	5.974 mq

SEZIONE N. : 10  
QT. PROGETTO : 380.310

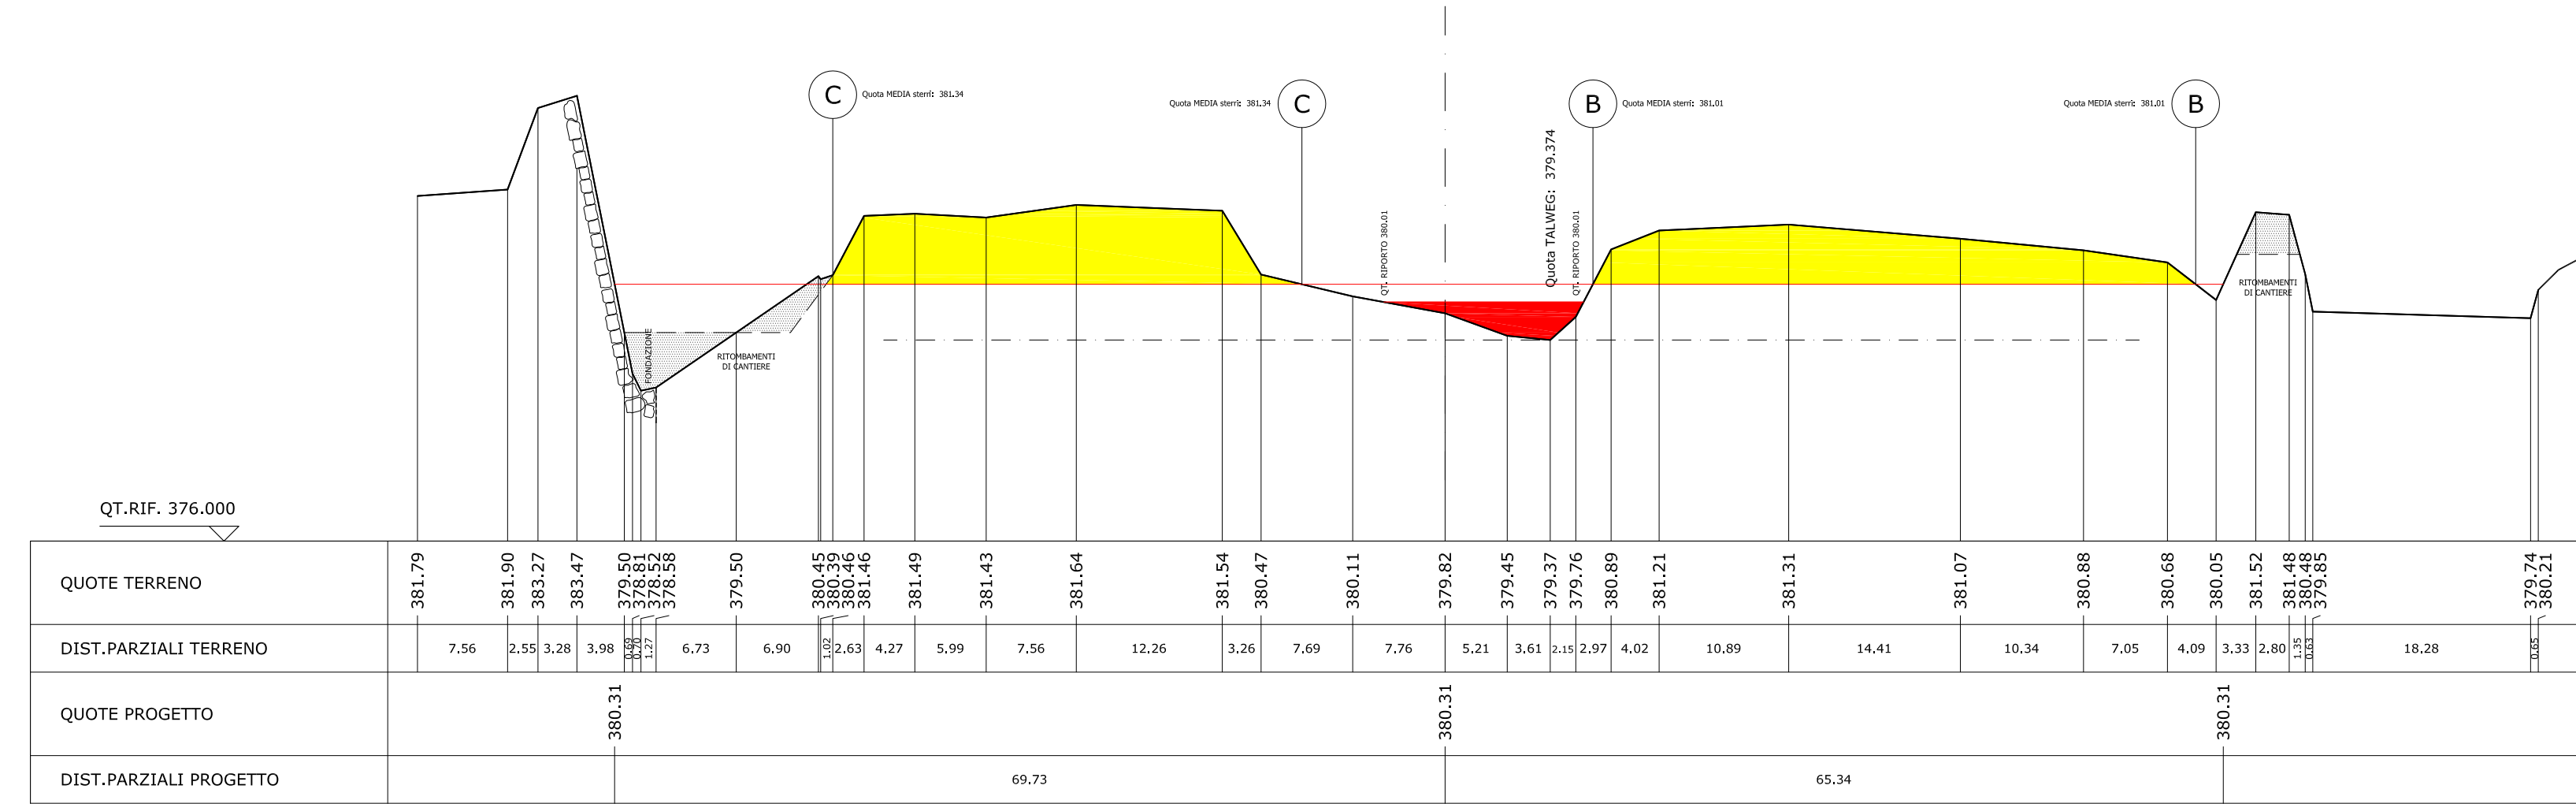

SCAVI E BONIFICHE TOTALI	
STERRO	90.660 mq
ZONA B Comune di TOLMEZZO	
STERRO	51.035 mq
ZONA C Comune di TOLMEZZO	
STERRO	39.625 mq
RILEVATI TOTALI	
RIPORTO	4.672 mq

SEZIONE N. : 11  
QT. PROGETTO : 379.840

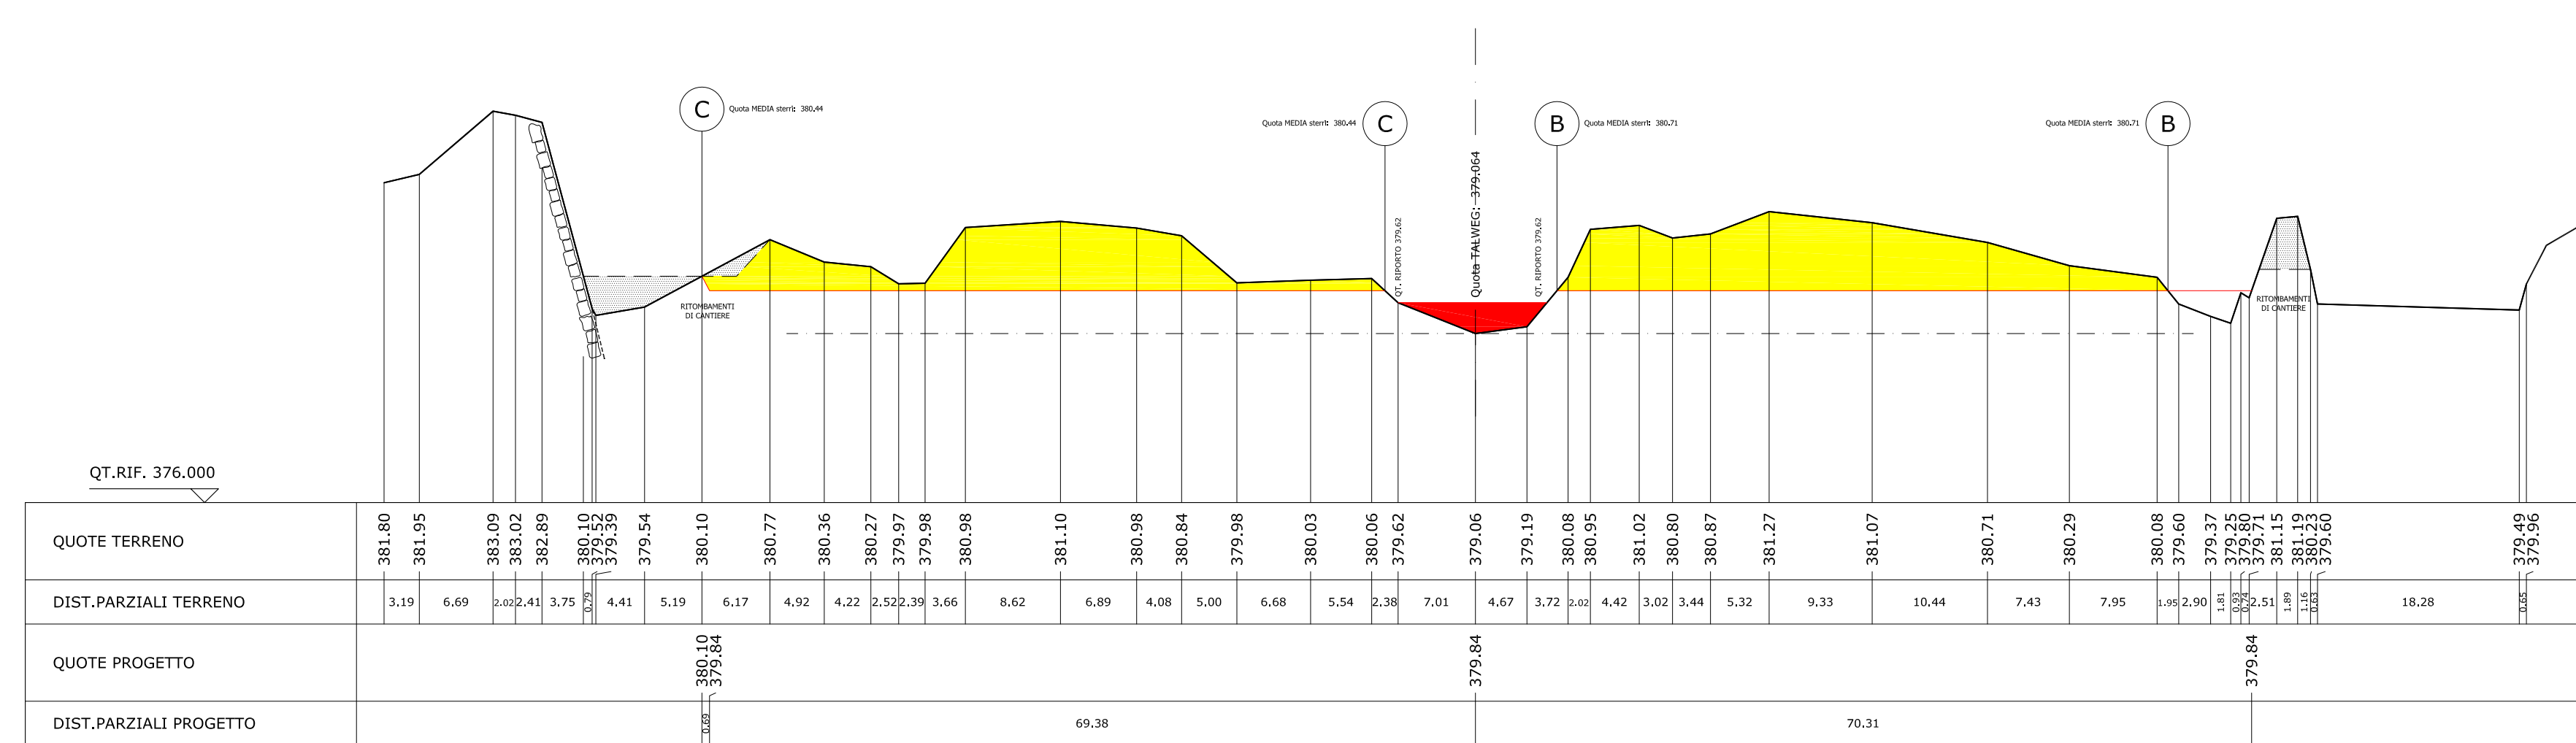

SCAVI E BONIFICHE TOTALI	
STERRO	114.993 mq
ZONA B Comune di TOLMEZZO	
STERRO	57.441 mq
ZONA C Comune di TOLMEZZO	
STERRO	57.552 mq

SEZIONE N. : 12  
QT. PROGETTO : 379.540

