


DOCUMENTAZIONE TECNICA DIMOSTRATIVA
RILIEVO TOPOGRAFICO FINALIZZATO ALLA REDAZIONE
DI UN PIANO DI SGHIAIAMENTO

SCAVI E BONIFICHE TOTALI	
STERRO	100.653 mq
ZONA B Comune di TOLMEZZO	
STERRO	45.519 mq
ZONA C Comune di TOLMEZZO	
STERRO	55.134 mq

SEZIONE N. : 13
QT. PROGETTO : 379.370

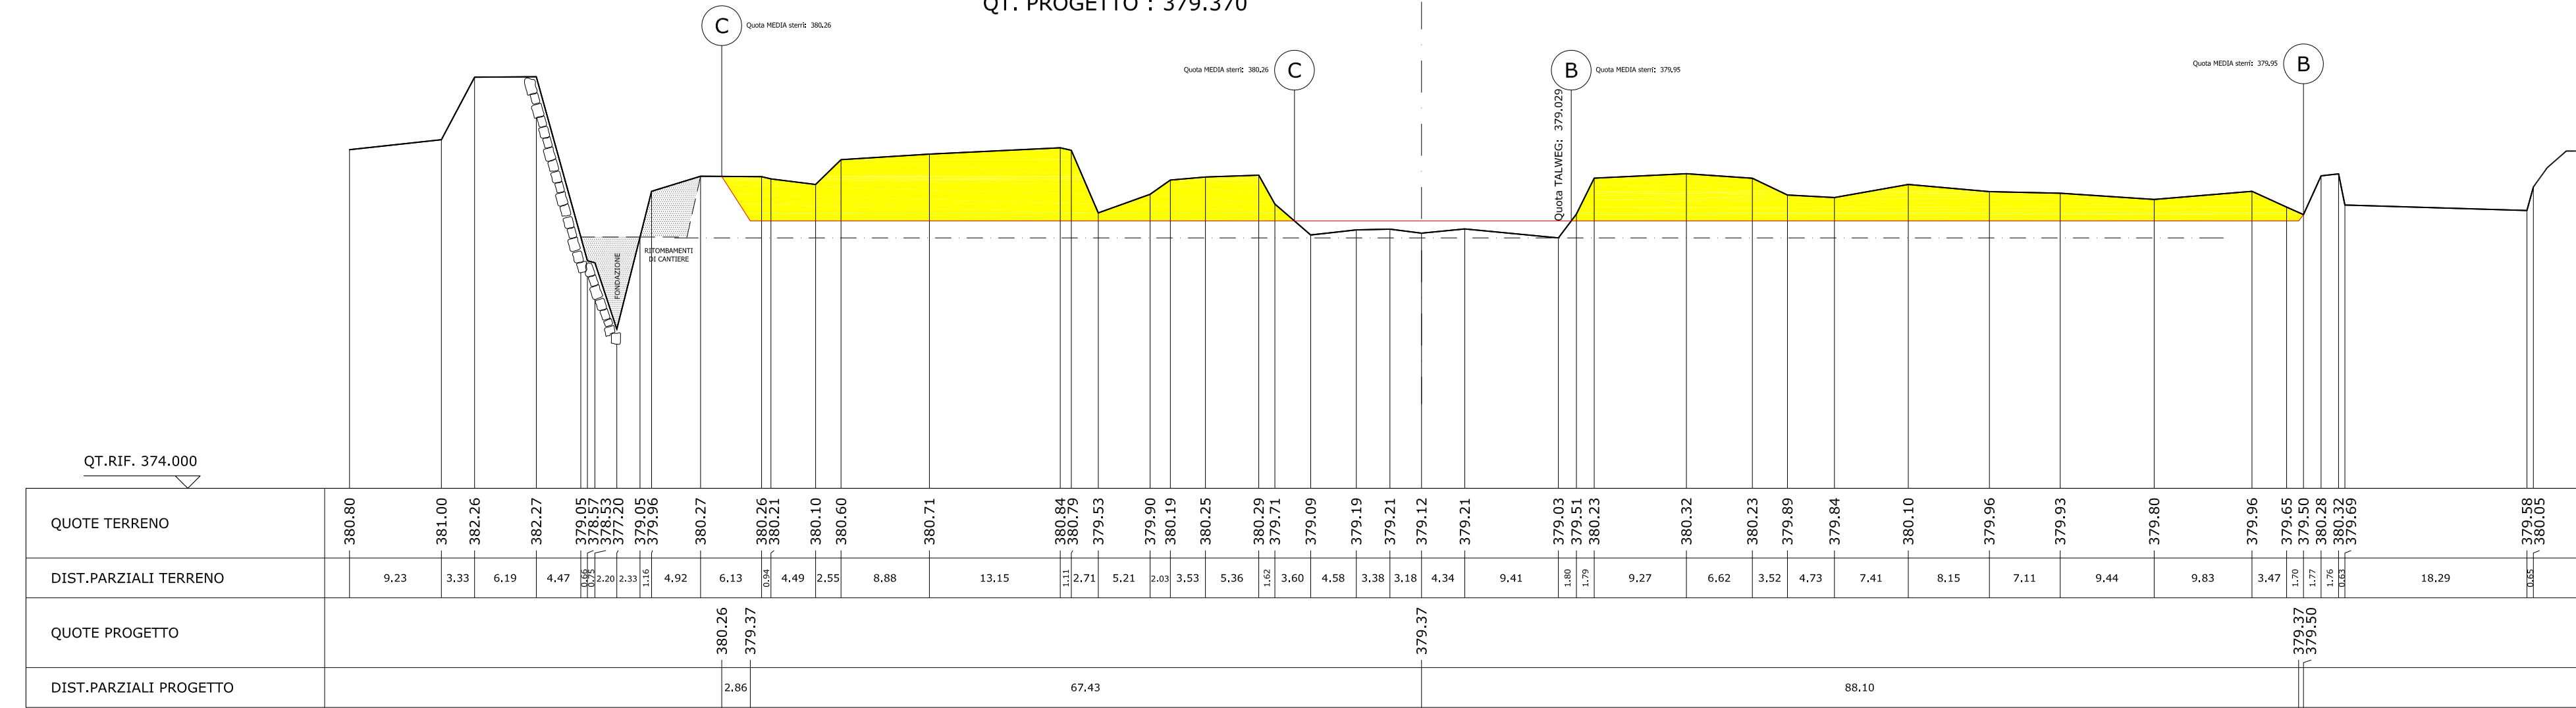

SCAVI E BONIFICHE TOTALI	
STERRO	55.458 mq
ZONA B Comune di TOLMEZZO	
STERRO	12.527 mq
ZONA C Comune di TOLMEZZO	
STERRO	42.931 mq

SEZIONE N. : 14
QT. PROGETTO : 378.900

