Geodesia e Topografia
BORTUZZO
www.bortuzzo.it -
info@bortuzzo.it

RILIEVO GEODETICO
E TOPOGRAFICO

DOCUMENTAZIONE TECNICA DIMOSTRATIVA RILIEVO TOPOGRAFICO FINALIZZATO ALLA REDAZIONE DI UN PIANO DI SGHIAIAMENTO

SEZIONI
TRASVERSALI

Scala 1:500-100
Formato H2 L4
DEMO - 1103
Tavola **3a**

(C) Copyright - Questo documento e' di proprieta' di "Geodesia e Topografia BORTUZZO. Ogni forma di duplicazione completa o parziale deve essere autorizzata dal legittimo proprietario.

SCAVI E BONIFICHE TOTALI	
STERRO	63.170 mq

ZONA A Comune di TOLMEZZO	
STERRO	29.566 mq

ZONA A Comune di ZUGLIO	
STERRO	33.604 mq

RILEVATI TOTALI	
RIPORTO	12.175 mq

SEZIONE N. : 1

QT. PROGETTO : 385.740

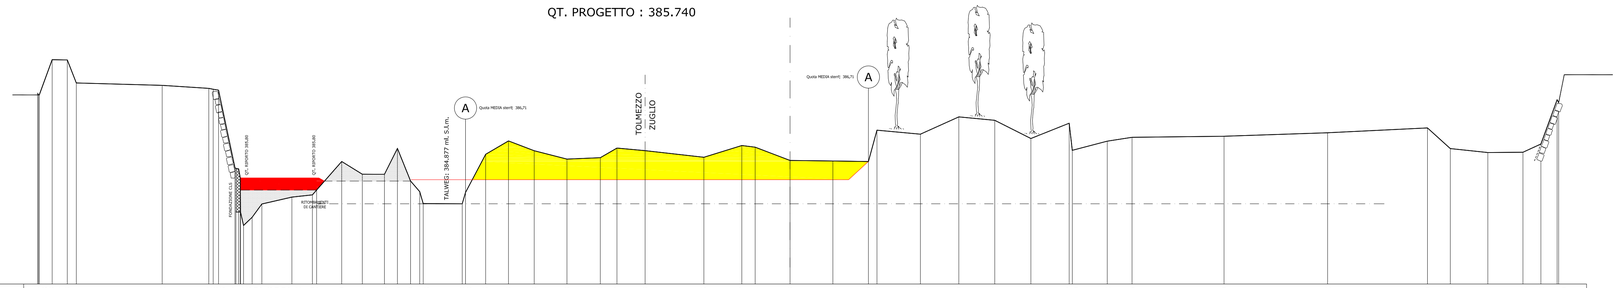

QT.RIF. 382.000

| | | |