



VISTA FRONTALE DA MONTE
Scala 1:50

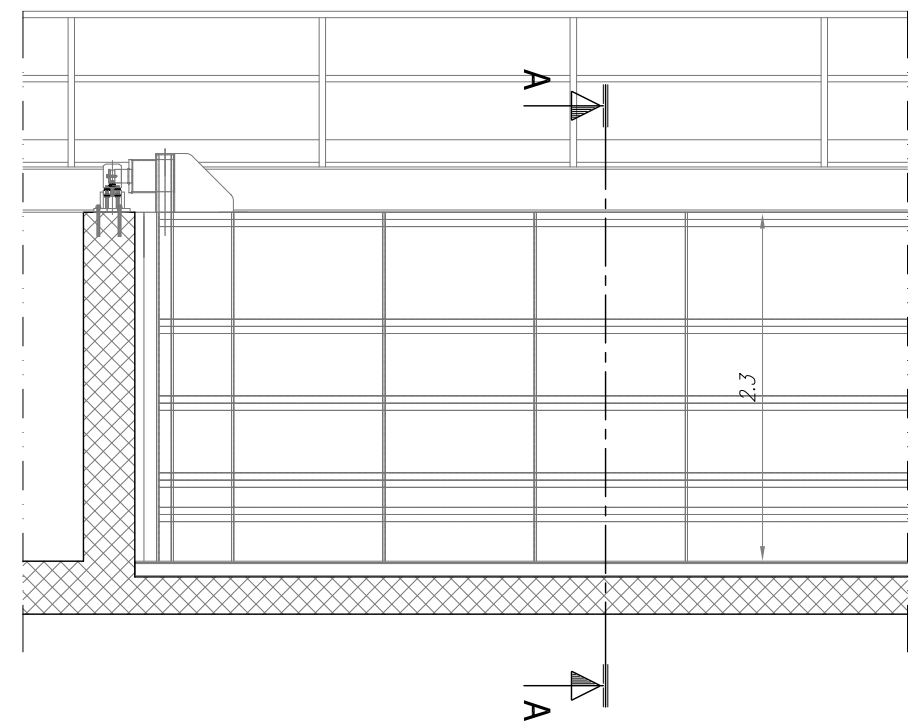


DETTAGLIO SUPPORTO PISTONE SEZ.B-B
Scala 1:50

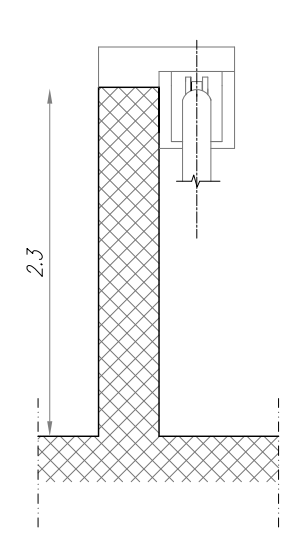


PARATOIA A CLAPE'


VISTA IN SEZIONE (POS. RITENUTA)
Scala 1:50

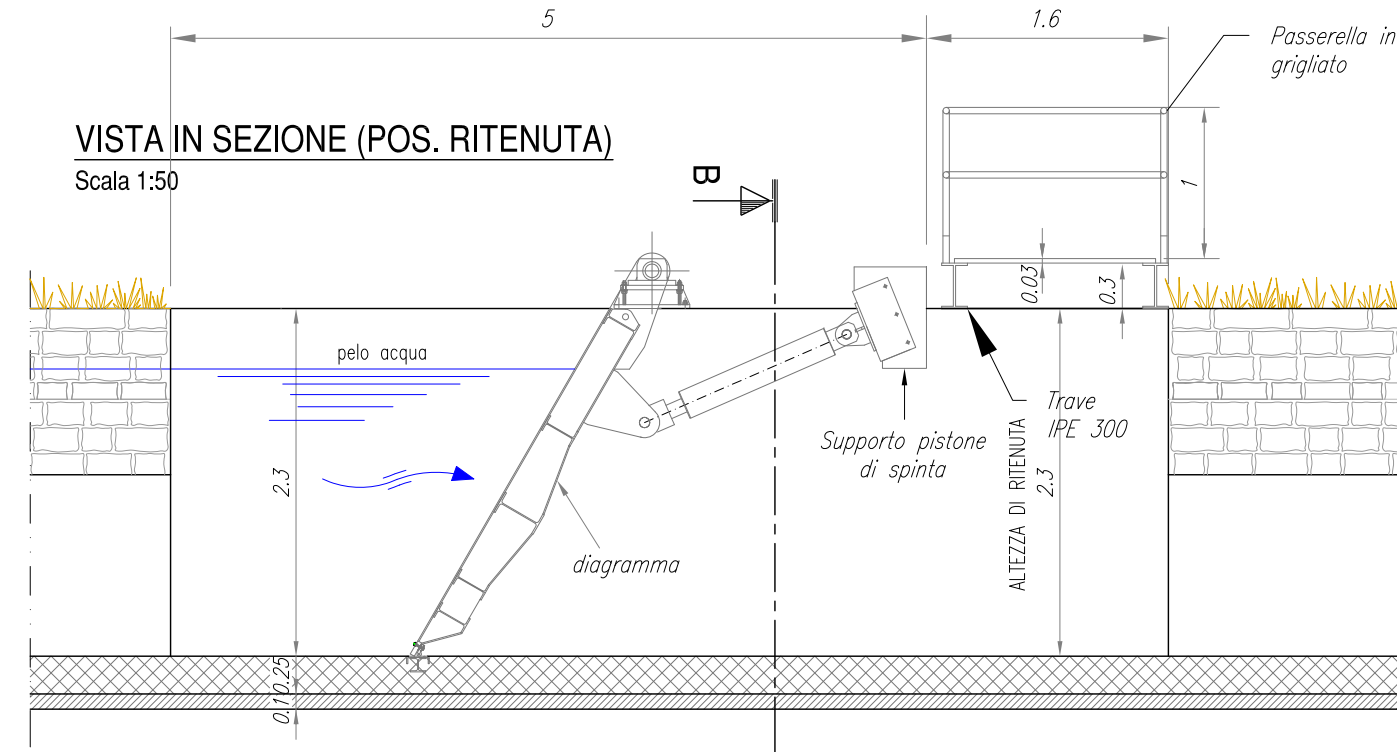

VISTA IN SEZIONE (POS. ALZATA)
Scala 1:50


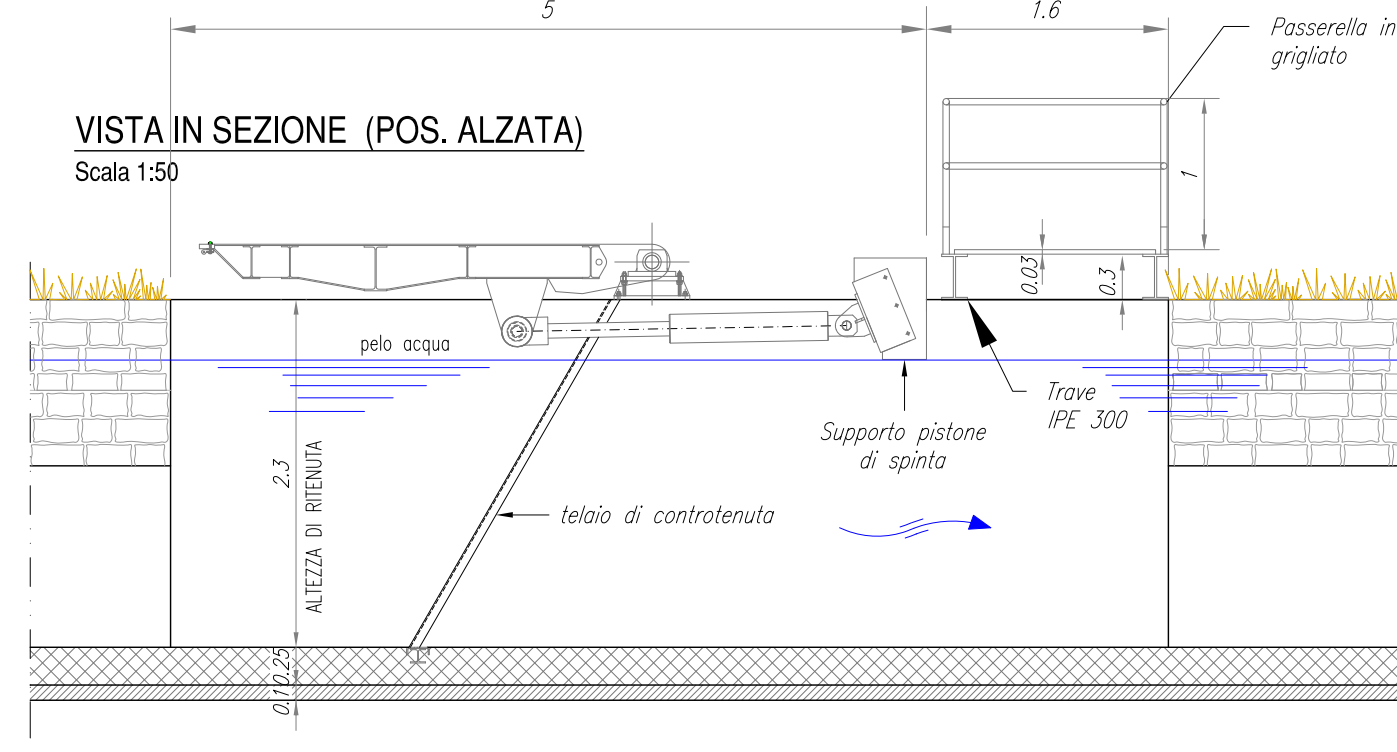


PARTICOLARE RACCORDI
TRA SEDIA E MURO
Scala 1:50

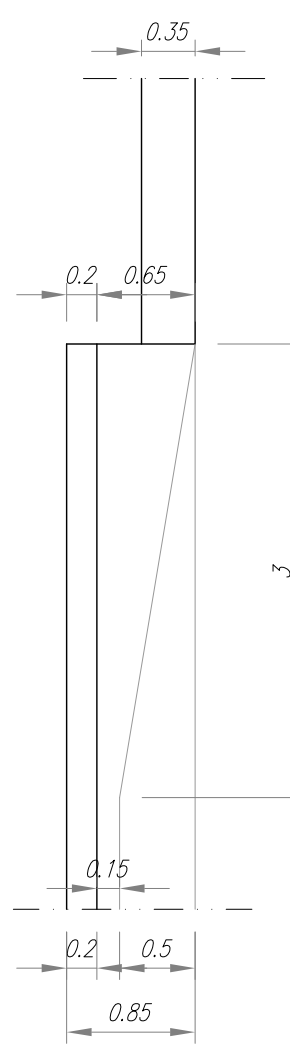


Scala 1:50


CABINA OMOLOGATA ENEL
SOLUZIONE-1

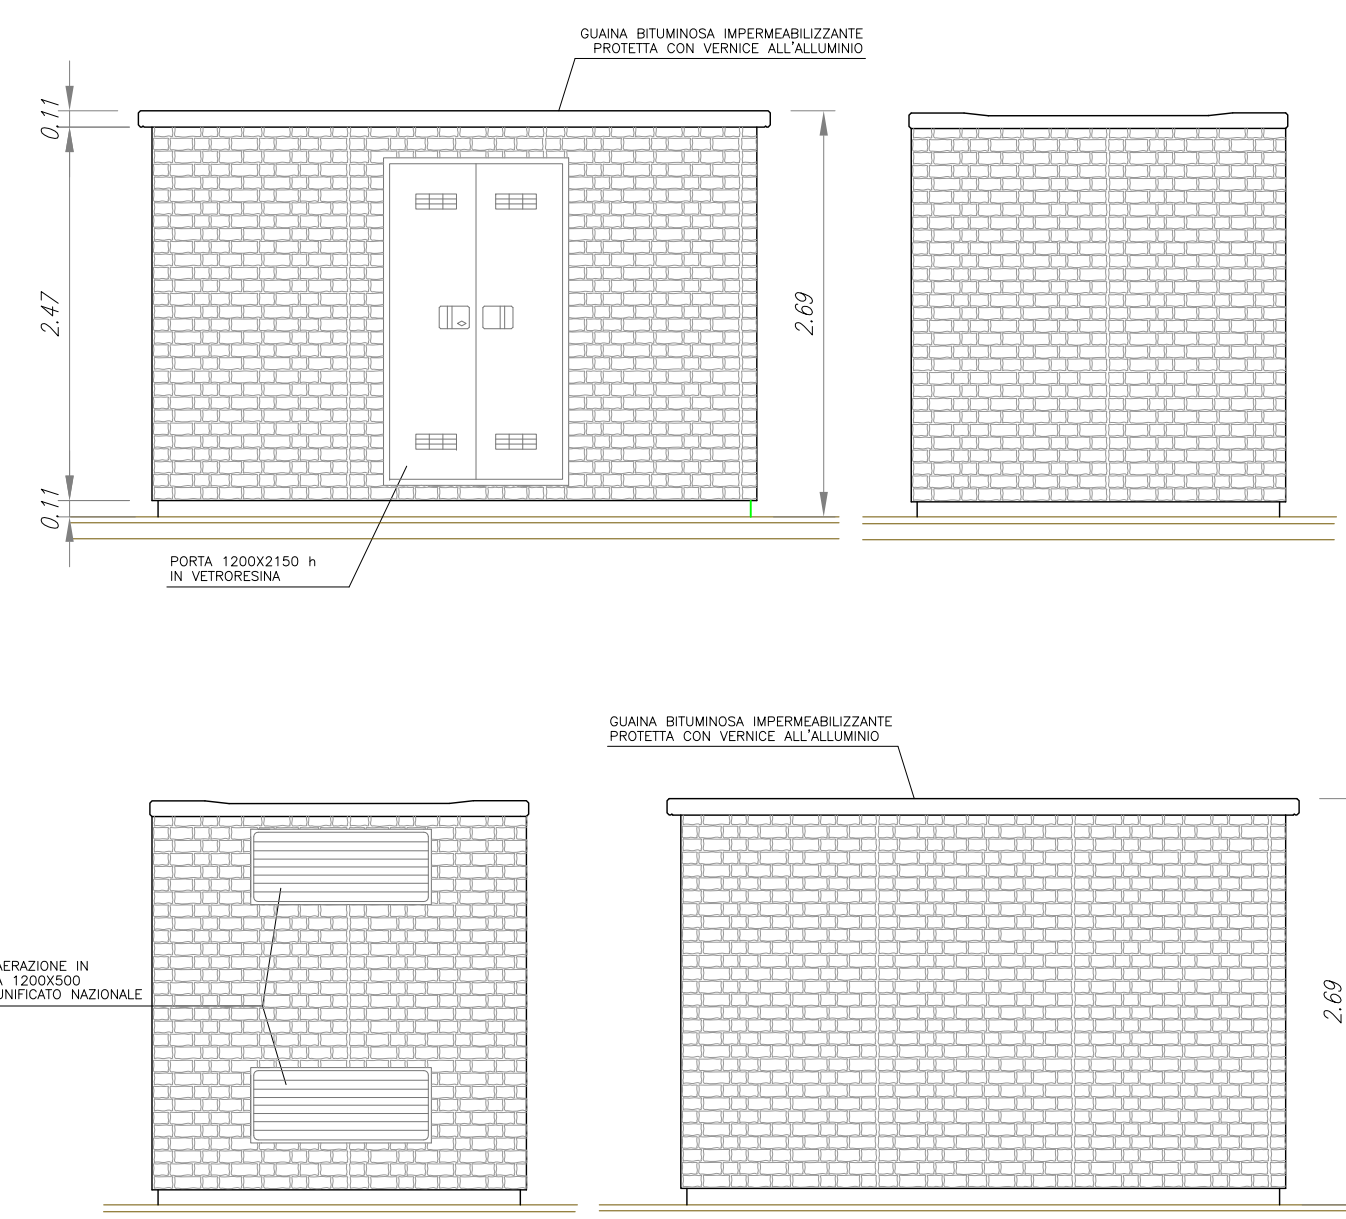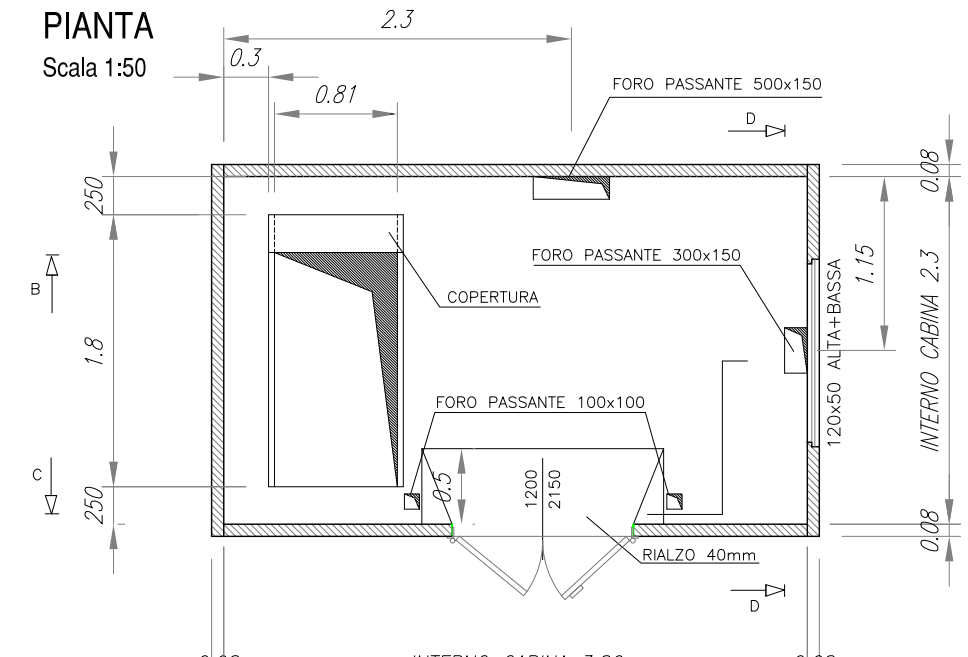


CABINA OMOLOGATA ENEL
SOLUZIONE-2

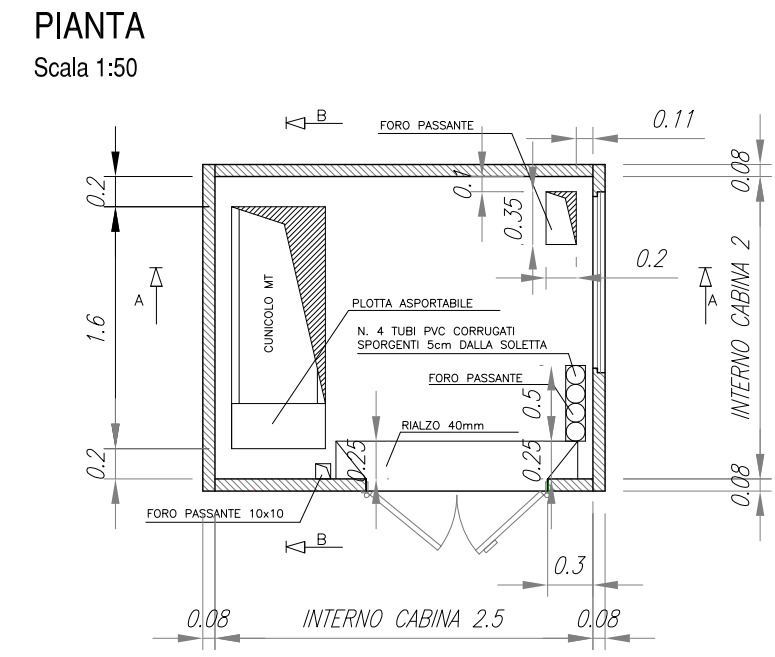


PROSPETTO FRONTALE
Scala 1:50

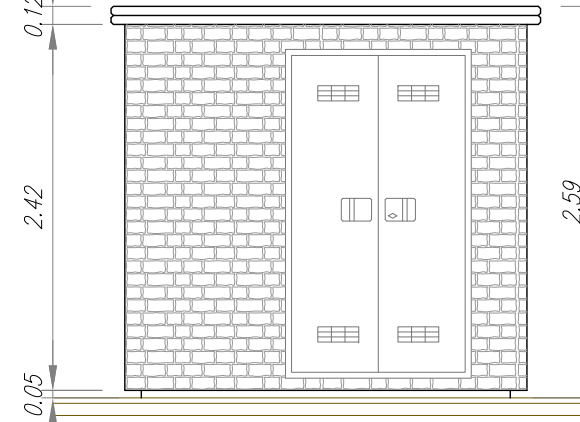



FIANCO SINISTRO
Scala 1:50

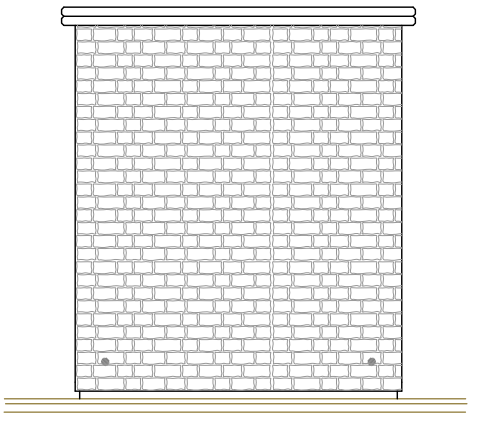

PROSPETTO RETRO
Scala 1:50

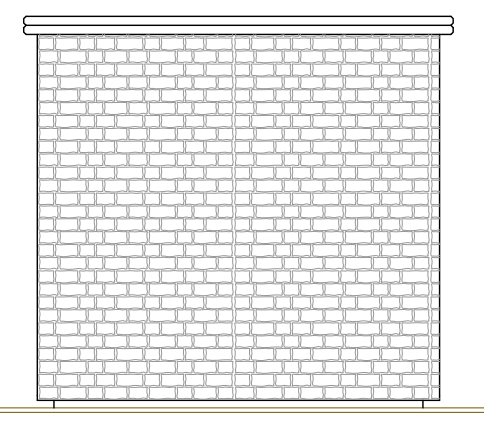

FIANCO DESTRO
Scala 1:50

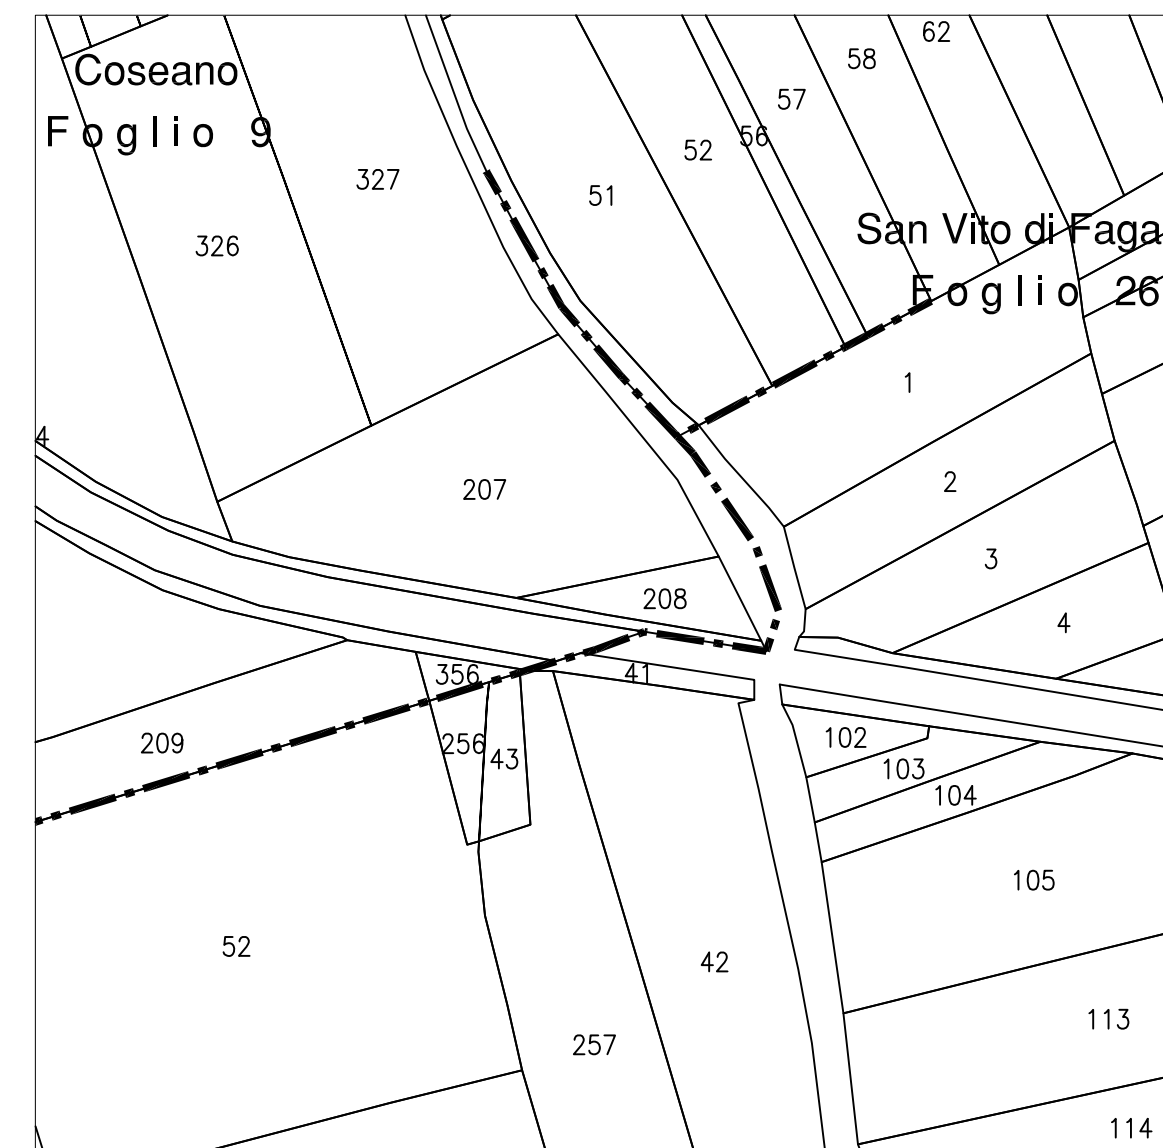
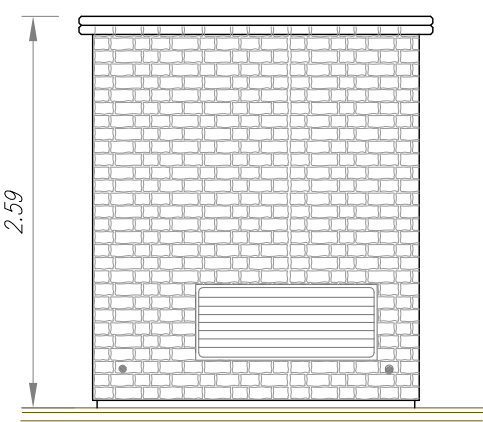


Comune di Coseano Fg.9 pc.356
Scala 1:2000



CONDOTTA DI PANTIANICCO/SILVELLA
MANUFATTO DI DERIVAZIONE

PIANTA
Scala 1:200

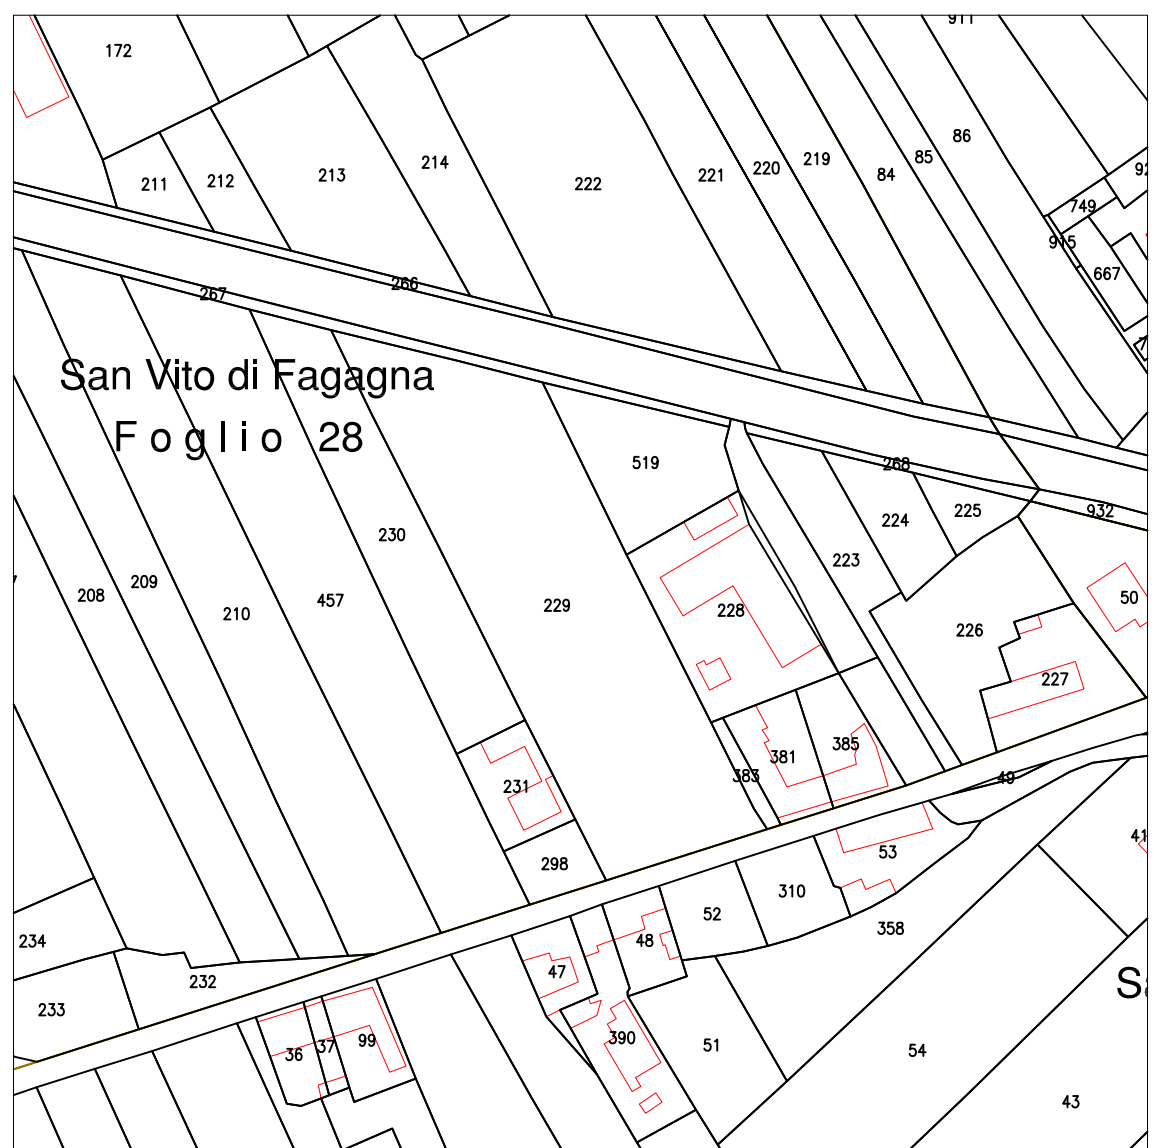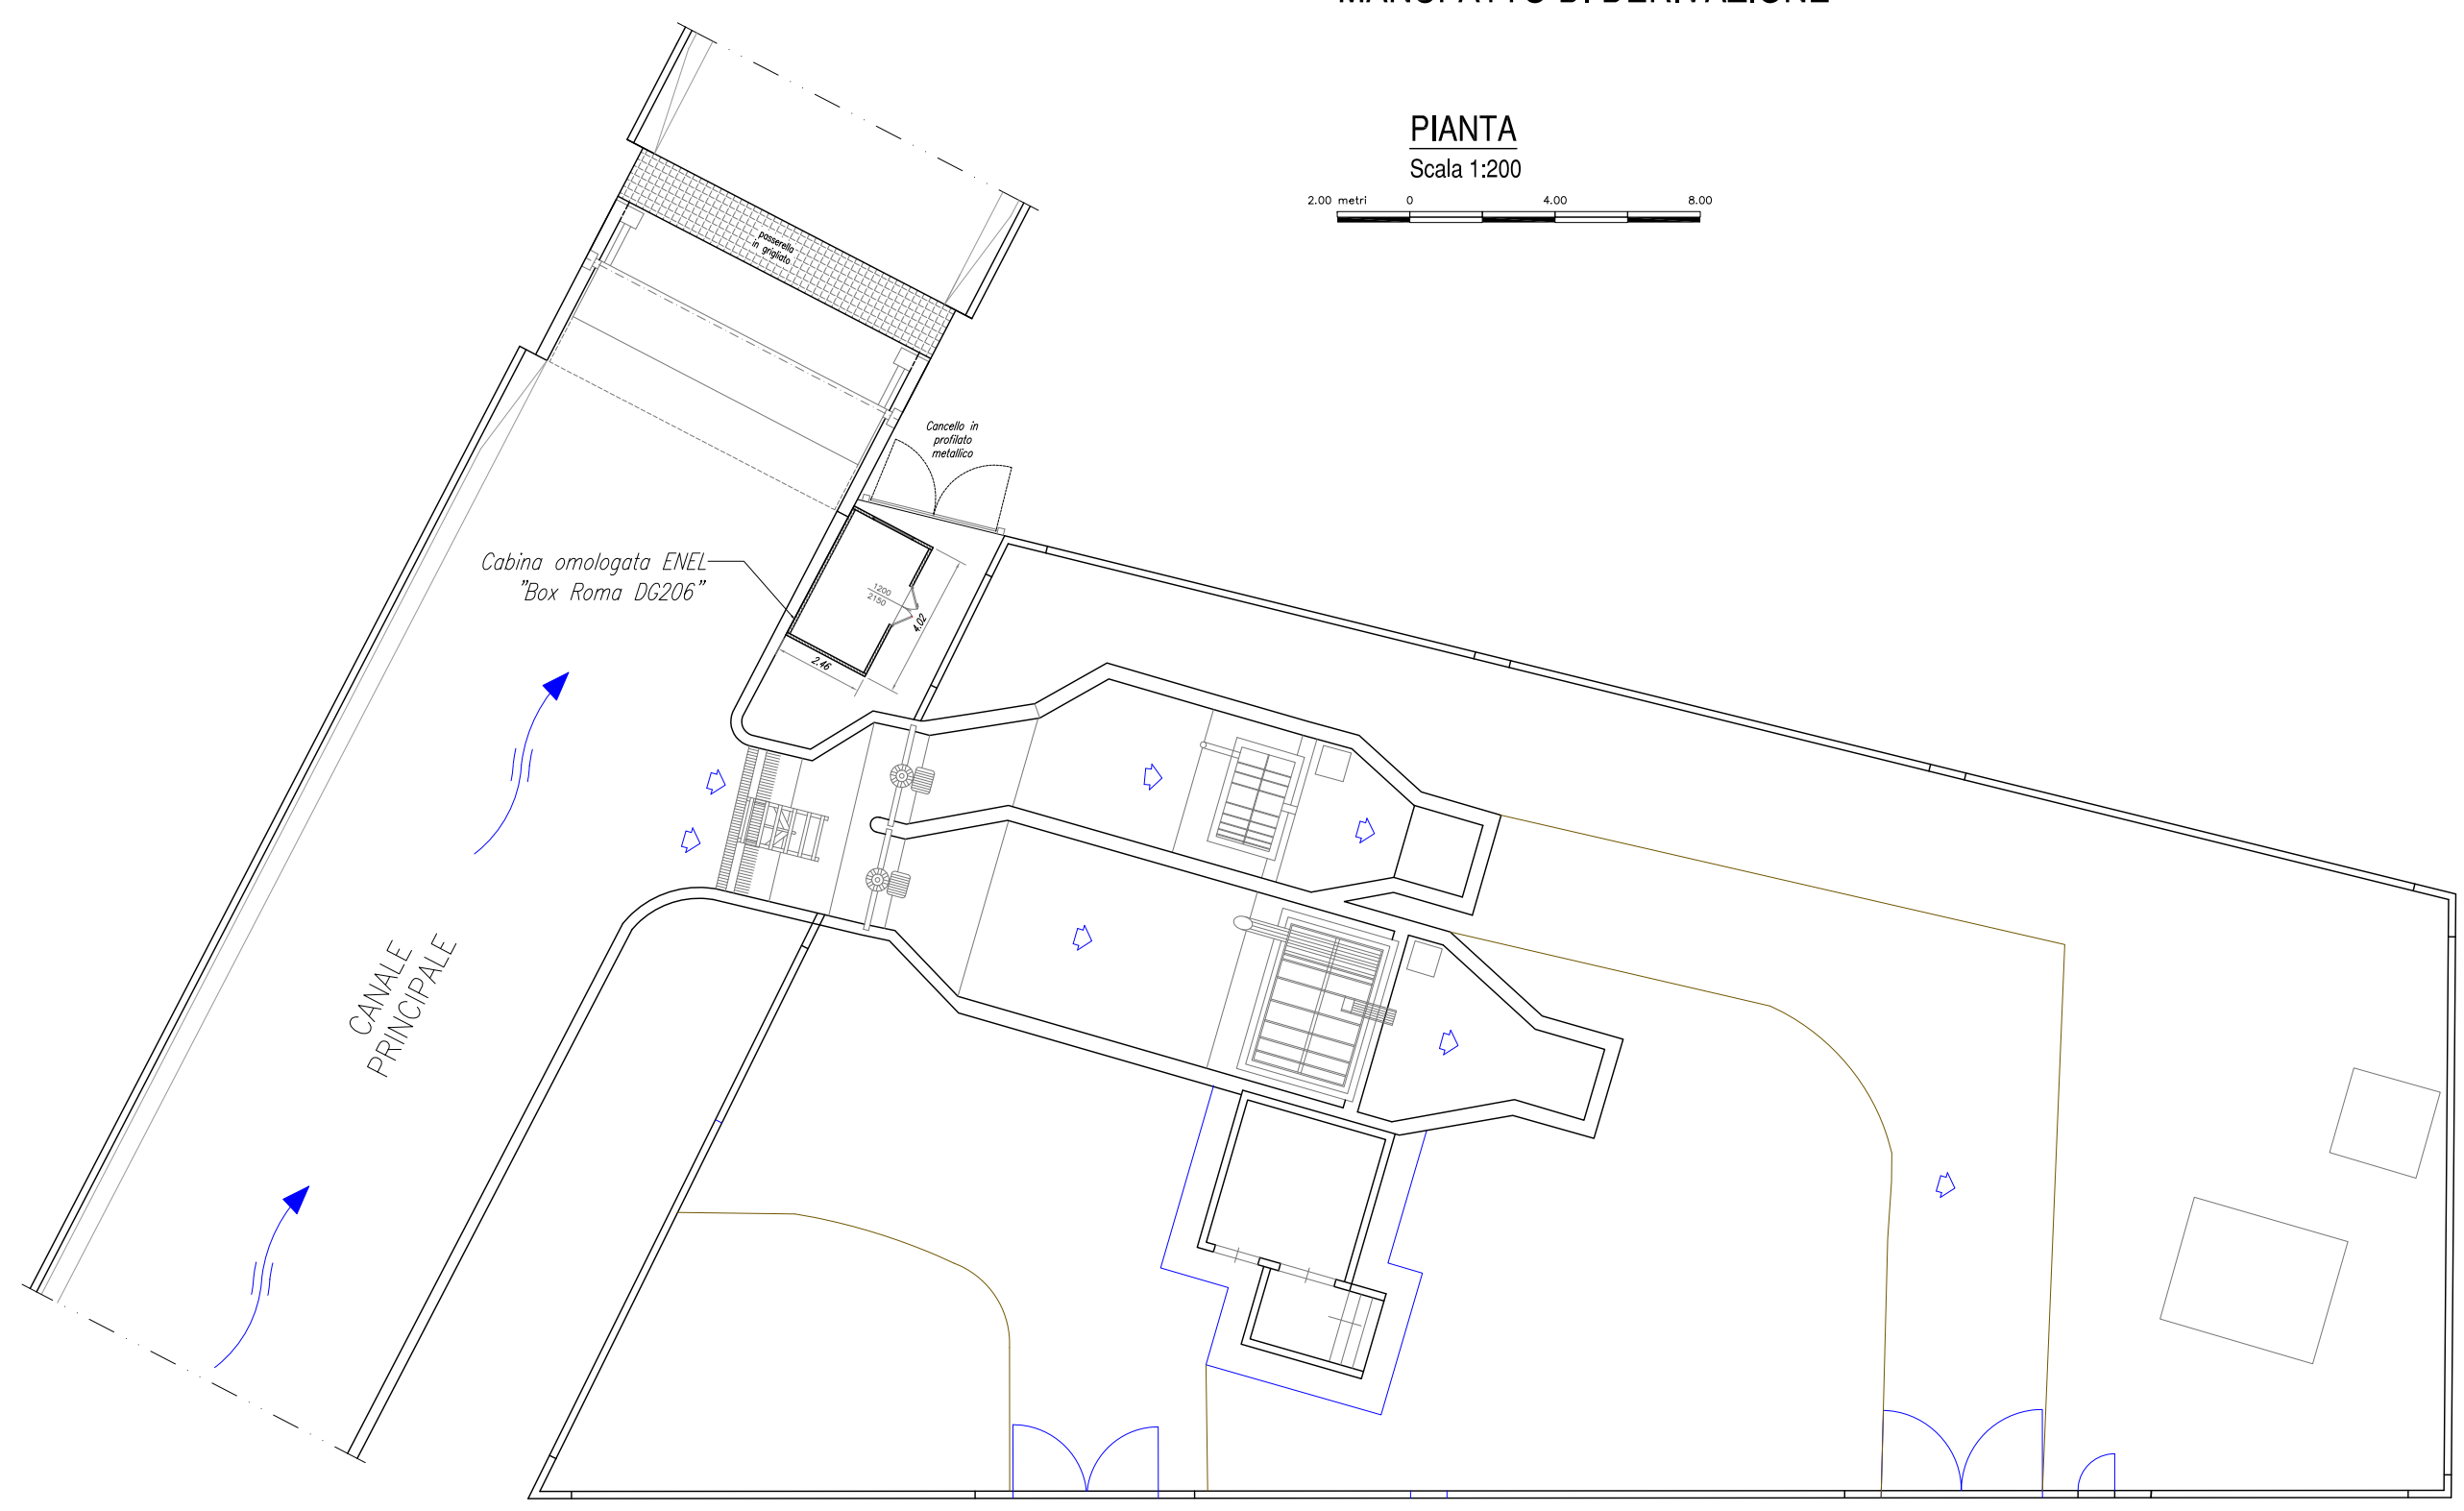

Comune di San Vito di Fagagna Fg.28 pc.223-268
Scala 1:2000



CANALE DI SAN VITO
MANUFATTO DI DERIVAZIONE

PIANTA
Scala 1:200

