


Al termini di legge B&B Engineering srl considera questo documento come segreto e non lo divulga a terzi, senza specifica autorizzazione scritta dalla direzione B&B Engineering srl.


B&B Engineering member of 2B GROUP
DST
 DIVISIONE SISTEMI TOPOGRAFICI
 Internet site

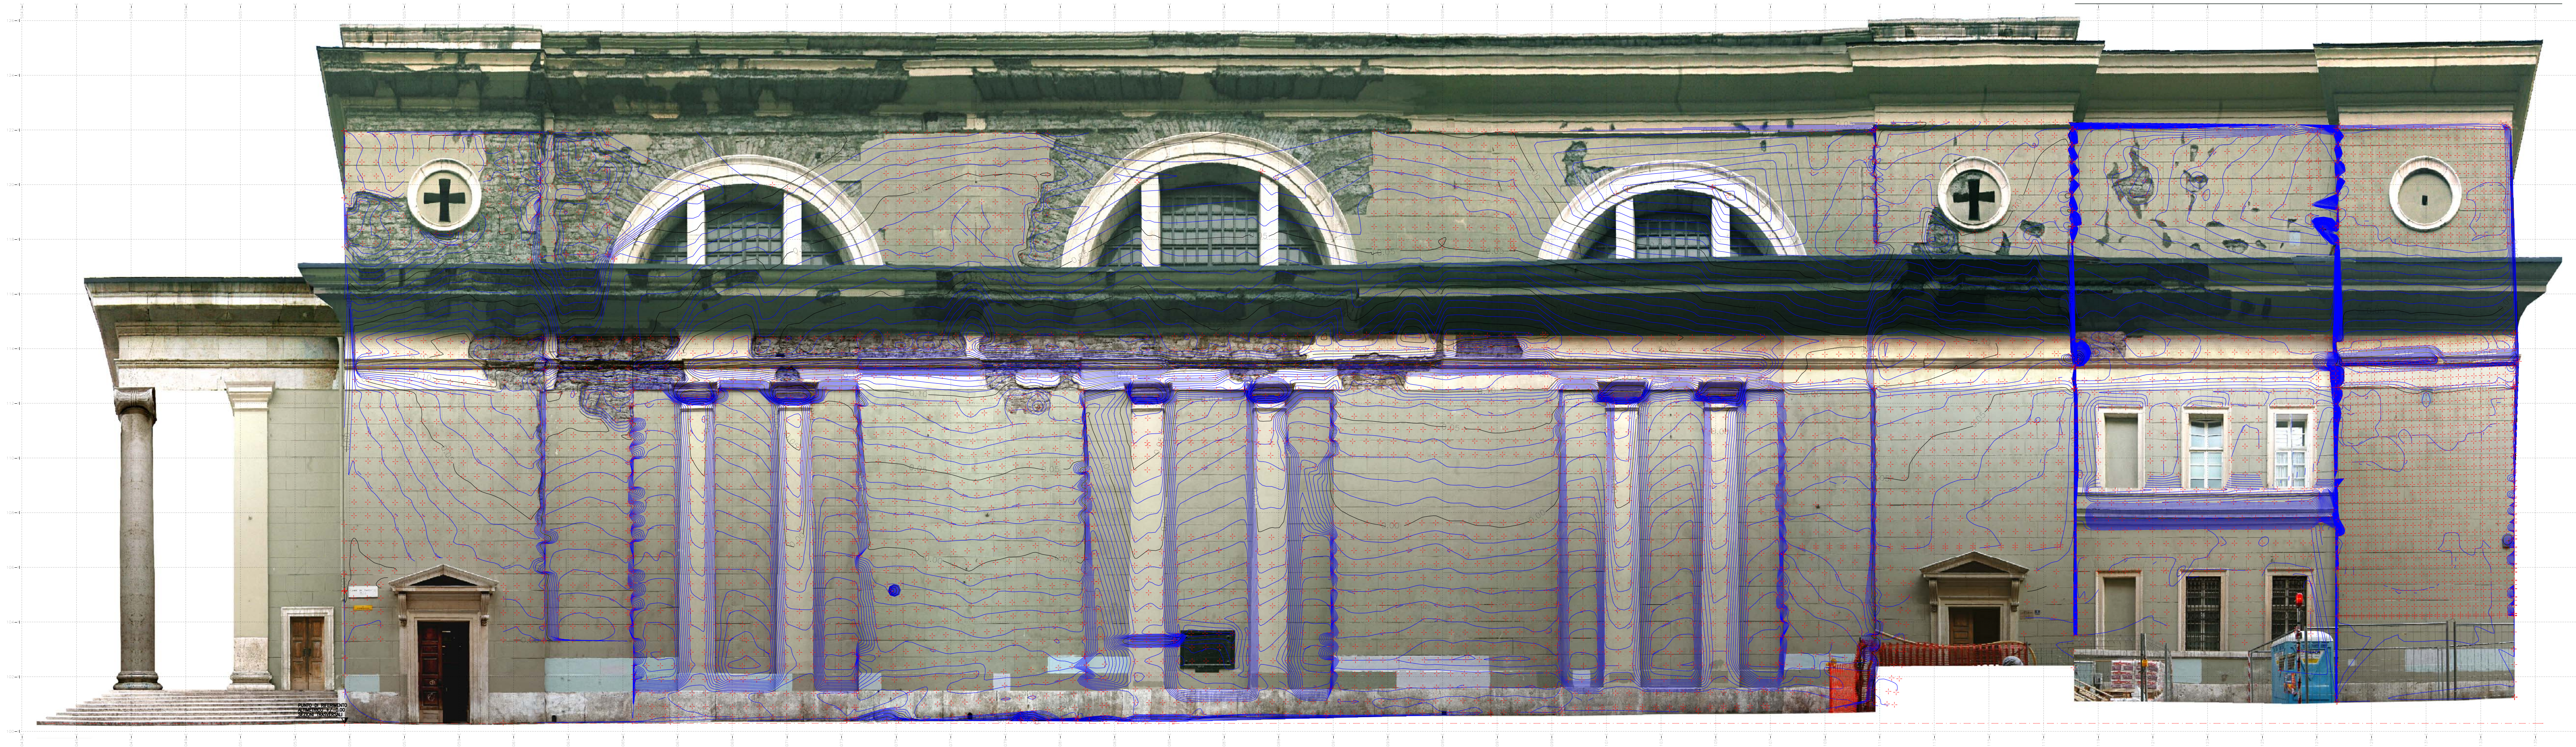

FIRME

_____	_____	Timbro
Comune di Trieste	B&B Engineering s.r.l.	

REGIONE AUTONOMA FRIULI VENEZIA GIULIA
 PROVINCIA DI TRIESTE
 COMUNE DI TRIESTE
RILIEVO TOPOGRAFICO FINALIZZATO ALLA GESTIONE E L'ANALISI GEOMETRICA DELLA CHIESA DI SAN ANTONIO TAUMATURGO

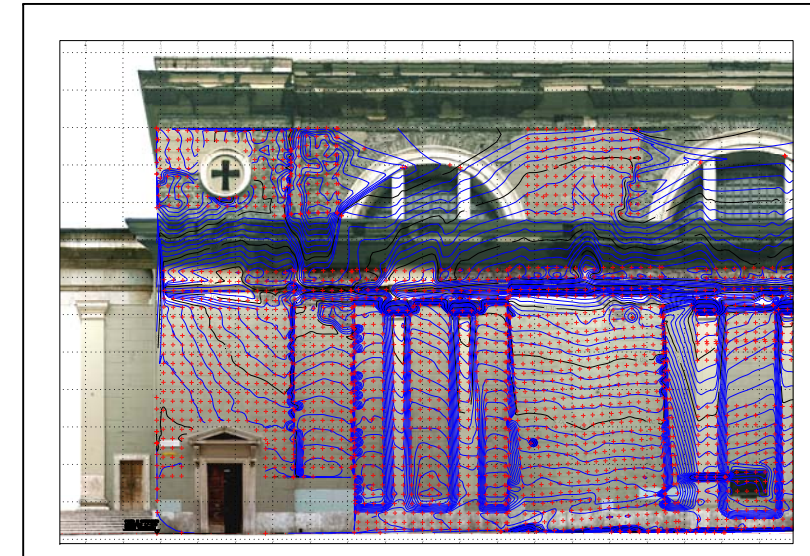

REVISIONE	DATA	DESCRIZIONE	DISEGNATO	CONTROLLATO	APPROVATO	VISTO
00	31.03.04	EMMISSIONE	B&B	Bortuzzo	Bortuzzo	

B&B Engineering s.r.l.
 Via Prepositura di Santo Stefano n.8
 33043 Cividale del Friuli (Ud - Italy)
 Tel. +39-0432713900 Fax +39-0432701461
 Internet: www.bbeonline.it E-Mail: info@bbeonline.it

- Inquadramenti geodetici
- Triangolazioni, trilaterazioni, poligonali
- Livellazioni, piani quotati, balneometri
- Rilievi stradali generali e reti tecnologiche
- Rilievo architettonico verticale
- Cartografia numerica
- Fotogrammetria digitale
- Rilievi per sistemazioni idrauliche e fluviali

2B GROUP - D.S.T. / D.S.I.
TAVOLA DIMOSTRATIVA
 Internet: www.bbeonline.it
 E-Mail: info@bbeonline.it

TAVOLA
6

TITOLO ANALISI GEOMETRICA PROSPETTO OVEST (INQUADRAMENTO CARTOGRAFICO LOCALE)	SCALA 1:100 Formato A2-L	FOLGIO N. 1 SEQUE N. / FOLLOW N. /
DISEGNO N. STSI-002-140204-0006	REV. 00	DATA RILIEVO Feb. 2003

CAD-COMPUTER AIDED DESIGN - File name: STSI-002-140204-0006_Rev00 (Tav.6-OrigialeST)