


Al termini di legge B&B Engineering srl considera questo documento come segreto e non lo divulga per chiunque di ripubblicare o/ò di renderlo comunque noto, in tutto o in parte o terzi, senza specifica autorizzazione scritta dalla direzione B&B Engineering srl.

B&B Engineering member of 2B GROUP
DST
 DIVISIONE SISTEMI TOPOGRAFICI
 Internet site

+

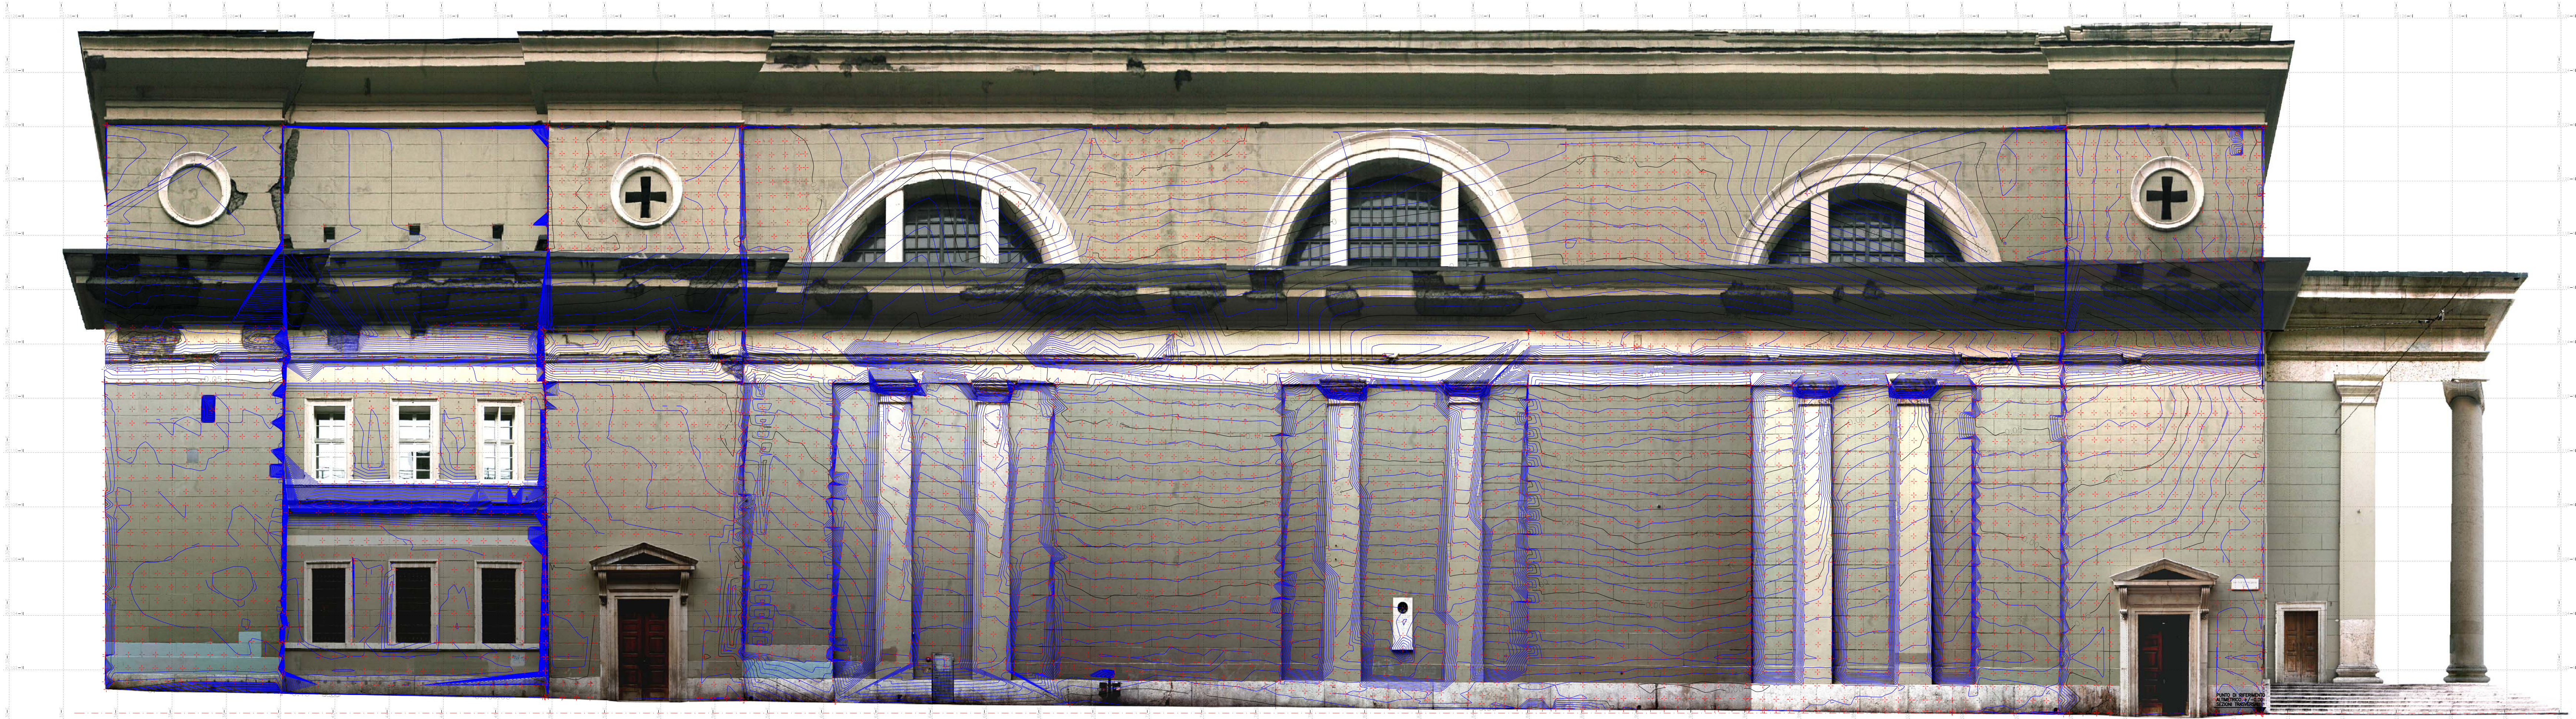


PANO DI RIFERIMENTO
 A NIENTE VEDI
 SEZIONI TRASVERSALI

FIRME

| | | |
|-------------------|------------------------|--------|
| _____ | _____ | Timbro |
| Comune di Trieste | B&B Engineering s.r.l. | |

REGIONE AUTONOMA FRIULI VENEZIA GIULIA
 PROVINCIA DI TRIESTE
 COMUNE DI TRIESTE
RILIEVO TOPOGRAFICO FINALIZZATO ALLA GESTIONE E L'ANALISI GEOMETRICA DELLA CHIESA DI SAN ANTONIO TAUMATURGO

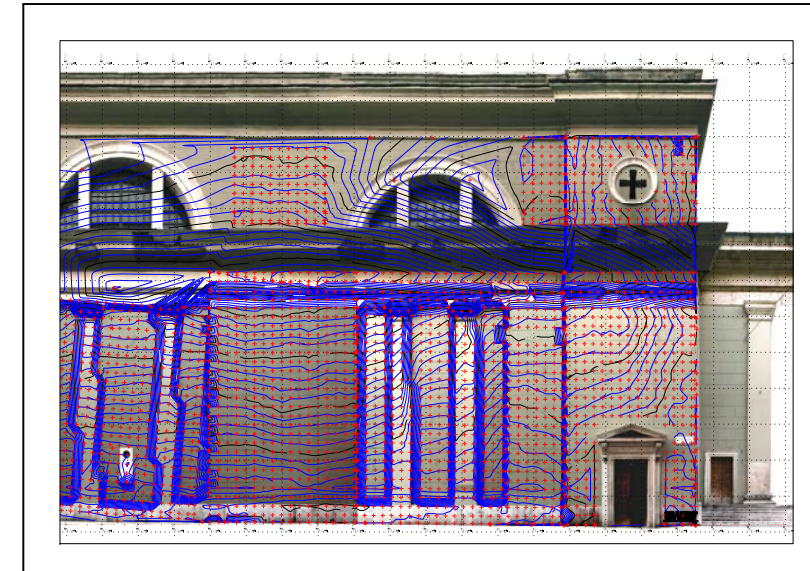

| | | | | | |
|-----------|----------|-------------|-----------|-------------|-----------|
| 00 | 31.03.04 | EMISSIONE | B&B | Bortuzzo | Bortuzzo |
| REVISIONE | DATA | DESCRIZIONE | DISEGNATO | CONTROLLATO | APPROVATO |

B&B Engineering s.r.l.
 Via Prepositura di Santo Stefano n.8
 33043 Cividale del Friuli (Ud - Italy)
 Tel. +39-0432713900 Fax +39-0432701461
 Internet: www.bbeonline.it E-Mail: info@bbeonline.it

- Inquadramenti geodetici
- Triangolazioni, trilaterazioni, poligonali
- Livellazioni, piani quotati, barometria
- Rilievi stradali generali e reti tecnologiche
- Rilievo architettonico verticale
- Cartografia numerica
- Fotogrammetria digitale
- Rilievi per sistemazioni idrauliche e fluviali

2B GROUP - D.S.T. / D.S.I.
TAVOLA DIMOSTRATIVA
 Internet: www.bbeonline.it
 E-Mail: info@bbeonline.it

TAVOLA
7

| | | | |
|---|-------|--------------|-----------|
| TITOLO | SCALA | FOGLIO N. | 1 |
| ANALISI GEOMETRICA PROSPETTO EST (INQUADRAMENTO CARTOGRAFICO LOCALE) | 1:100 | SHEET N. | / |
| DISEGNO N. | REV. | DATA RILIEVO | Feb. 2003 |
| STSI-002-140204-0007 | 00 | | |

CAO-COMPUTER AIDED DESIGN - File name: STSI-002-140204-0007_Rev00 (Tav.7-Original)WEST