


Al termini di legge B&B Engineering srl considera questo documento come segreto aziendale con divieto per chiunque di riprodurre o/o di rendere comunque noto, in tutto o in parte o terzi, senza specifica autorizzazione scritta della direzione B&B Engineering srl.


B&B Engineering
member of
2B GROUP
DST
DIVISIONE
SISTEMI
TOPOGRAFICI
Internet site

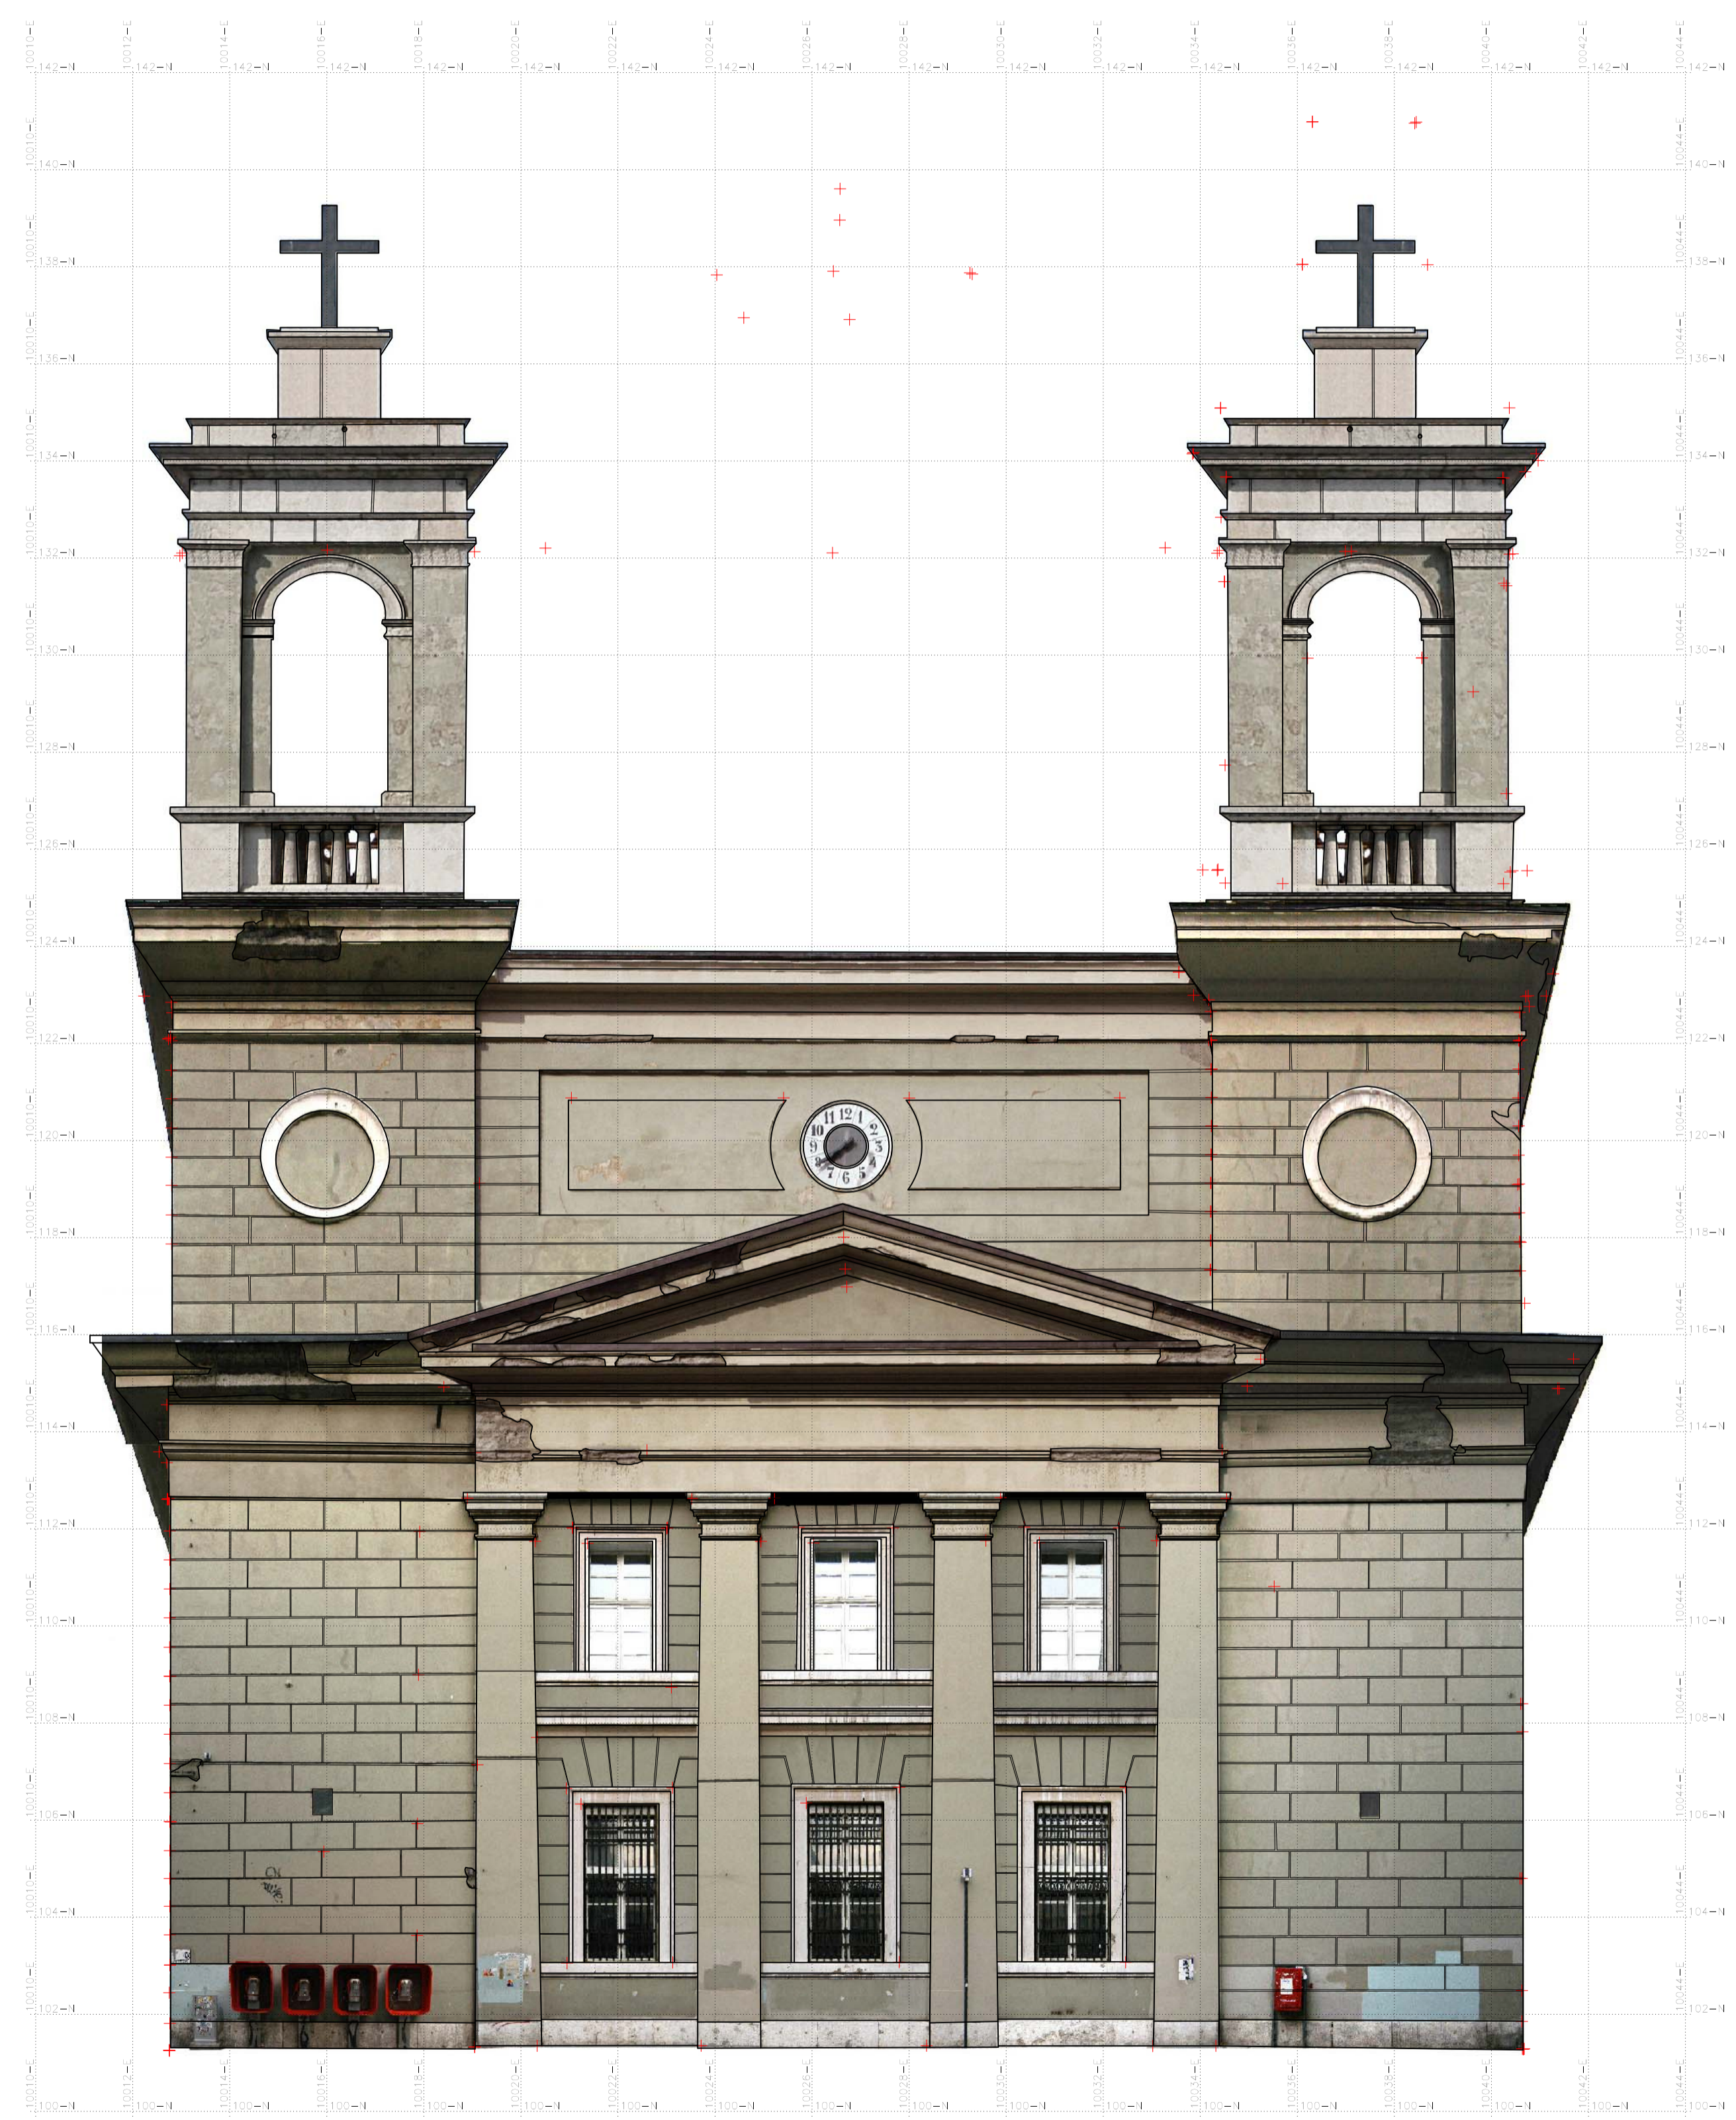

FIRME

_____	_____	Timbro
Comune di Trieste	B&B Engineering s.r.l.	

REGIONE AUTONOMA FRIULI VENEZIA GIULIA
PROVINCIA DI TRIESTE
COMUNE DI TRIESTE
**RILIEVO TOPOGRAFICO FINALIZZATO ALLA GESTIONE E L'ANALISI
GEOMETRICA DELLA CHIESA DI SAN ANTONIO TAUMATURGO**

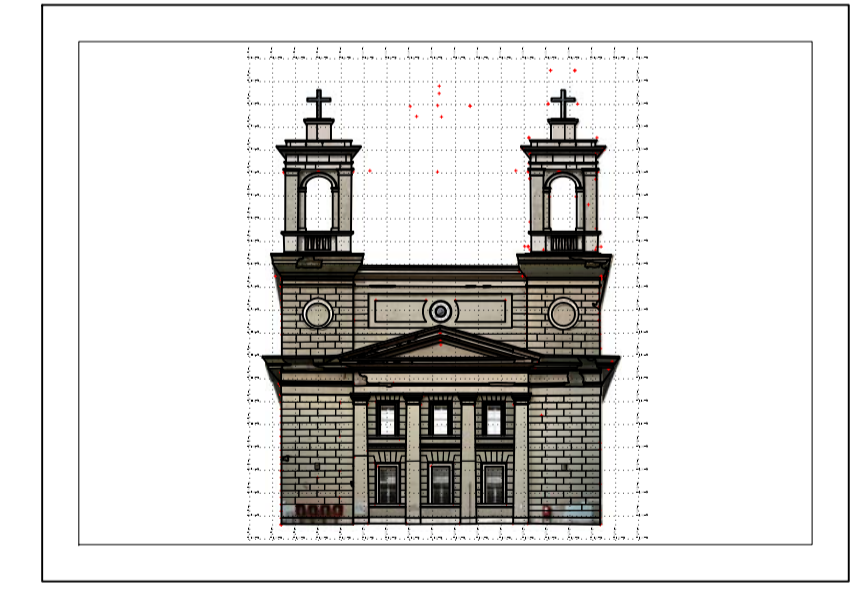

REVISIONE	DATA	DESCRIZIONE	DISGNATO	CONTROLL.	APPROVATO	VEDO
01	26.04.04	INTEGRAZIONI RESTITUZIONE GRAFICA CAD	B&B	Borluzzo	Borluzzo	
00	31.03.04	EMISSIONE	B&B	Borluzzo	Borluzzo	

B&B Engineering s.r.l.
Via Prepositura di Santo Stefano n.8
33043 Cividale del Friuli (Ud - Italy)
Tel. +39-0432713900 Fax +39-0432701461
Internet: www.bbeonline.it E-Mail: info@bbeonline.it

- Inquadramenti geodetici
- Triangolazioni, interpolazioni, poligonali
- Livellazioni, piani quotati, balneometria
- Rilievi stradali generali e reti tecnologiche
- Rilievo architettonico verticale
- Cartografia numerica
- Fotogrammetria digitale
- Rilievi per sistemazioni idrauliche e fluviali

2B GROUP - D.S.T. / D.S.I.
TAVOLA DIMOSTRATIVA
Internet: www.bbeonline.it
E-Mail: info@bbeonline.it

TAVOLA
8

TITOLO PROSPETTO NORD (INQUADRAMENTO CARTOGRAFICO LOCALE)	SCALA 1:100 Formato A2	FOGLIO N. SHEET N. 1 SEQUE N. FOLLOW N. /
DISEGNO N. STSI-002-140204-0008	REV. 01	DATA RILIEVO Feb. 2003

CAD-COMPUTER AIDED DESIGN - File name: STSI-002-140204-0008_Rev01 (Tav.8-ProspettoNord)