


Alimenti di legge B&B Engineering s.r.l. in qualità di incaricato, ha elaborato questo progetto in collaborazione con il Comune di Trieste, senza alcuna responsabilità professionale. Il presente documento è riservato al cliente e non può essere distribuito o utilizzato in alcun modo senza il consenso scritto della B&B Engineering s.r.l.

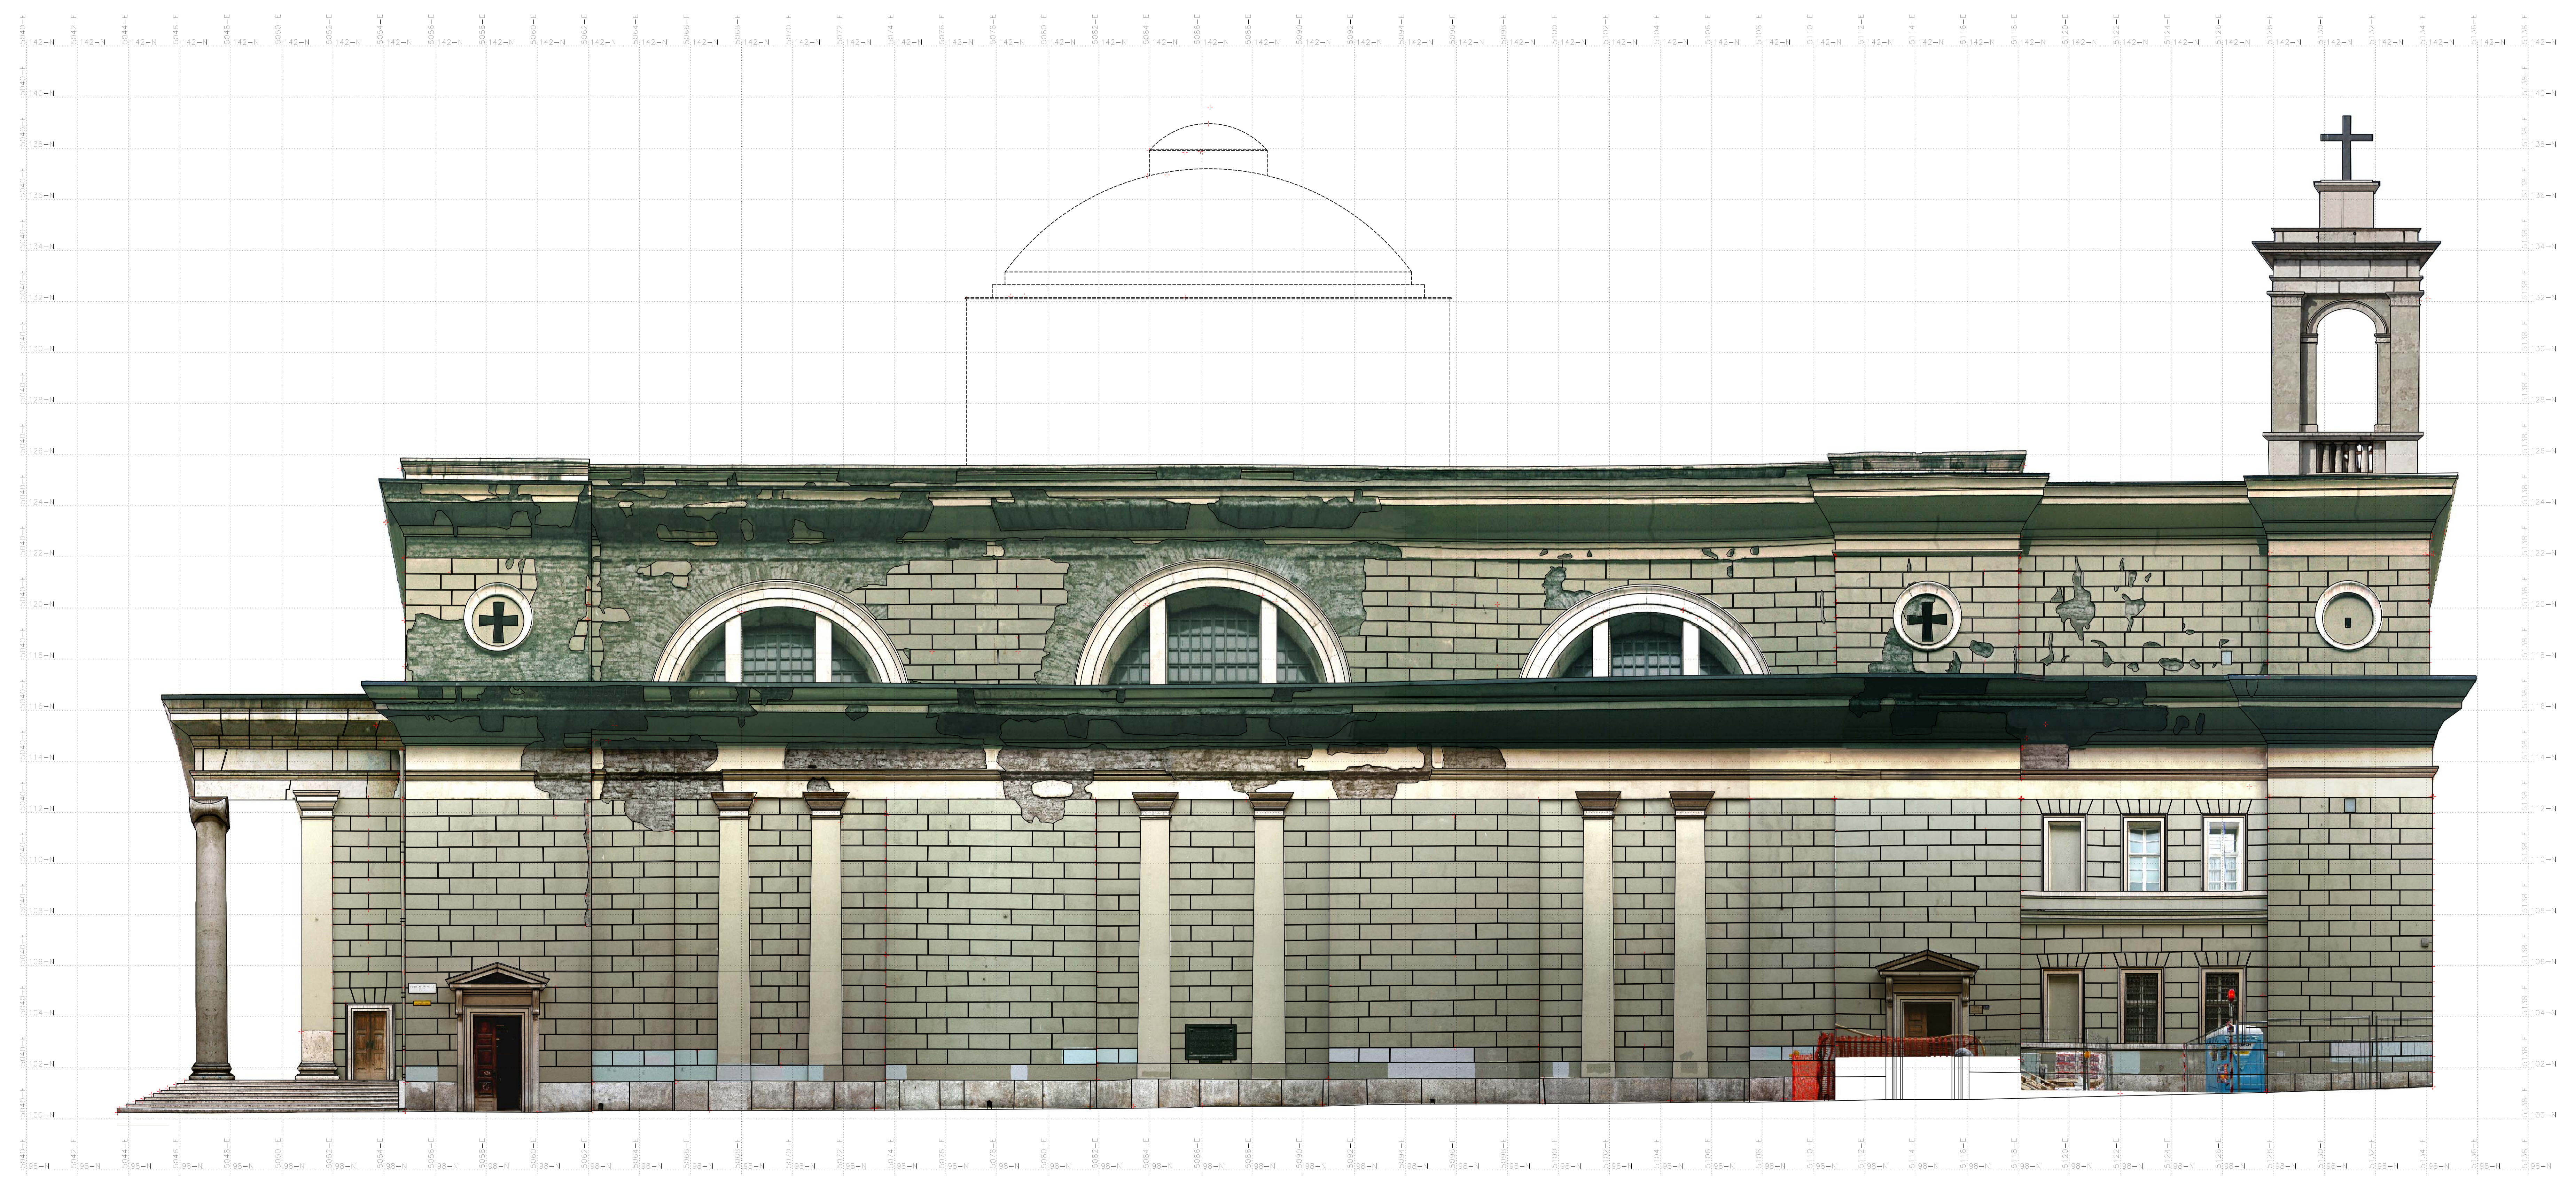


B&B Engineering  
member of  
**DST**  
DIVISIONE  
STRUTTURE  
TOPOGRAFICHE  
Internet site  
**www.bbeonline.it**

**FIRME**


_____	_____	_____
Comune di Trieste	B&B Engineering s.r.l.	_____

REGIONE AUTONOMA FRIULI VENEZIA GIULIA  
PROVINCIA DI TRIESTE  
COMUNE DI TRIESTE  
**RILIEVO TOPOGRAFICO FINALIZZATO ALLA GESTIONE E L'ANALISI  
GEOMETRICA DELLA CHIESA DI SAN ANTONIO TAUMATURGO**

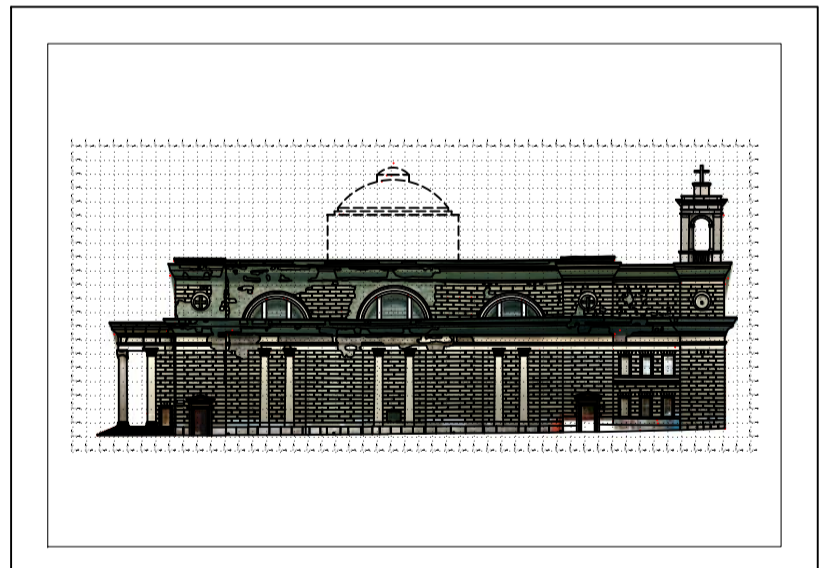

VERSIONE	DATA	DESCRIZIONE	DESIGNATO	CONTROLLATO	APPROVATO	VERSO
01	26.04.04	INTEGRAZIONI RESTITUZIONE GRAFICA CAD	B&B	Bortoluzzo	Bortoluzzo	
00	31.03.04	EMMISSIONE	B&B	Bortoluzzo	Bortoluzzo	

B&B Engineering s.r.l.  
Via Prepositura di Santo Stefano n.8  
33043 Cividale del Friuli (Ud - Italy)  
Tel. +39-0432719900 Fax +39-0432701461  
Internet: www.bbeonline.it E-Mail: info@bbeonline.it

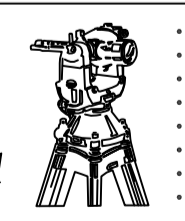

- Inquadramenti pedologici
- Triangolazioni, intersezioni, poligonali
- Livellazioni, piani quotati, batimetria
- Rilievi altimetrici generali e reti topografiche
- Rilievi architettonici verticali
- Cartografie numeriche
- Fotogrammetria digitale
- Rilievi per sistemazioni idrauliche e fluviali

**2B GROUP - D.S.T. / D.S.I.**  
**TAVOLA DIMOSTRATIVA**  
Internet: [www.bbeonline.it](http://www.bbeonline.it)  
E-Mail: [info@bbeonline.it](mailto:info@bbeonline.it)

**9**

TITOLO PROSPETTO EST (INQUADRAMENTO CARTOGRAFICO LOCALE)	SCALA 1:100 Formato A2	FOLIO N. SHEET N. SEDE N. FOLLOW N.	1 / /
DESENO N. STS1-002-140204-0009	REV. 01	DATA RILIEVO	Feb. 2003

CAD-COMPUTER AEC3D (DESIGN) - File name: STS-002-140204-0009\_Rev01 (Topo-Proprietà STS).DWG