


Alimenti, di fatto B&B Engineering s.r.l. è l'unico studio di architettura e ingegneria che, in tutta la regione, ha ottenuto la certificazione ISO 9001:2015, in parte o in toto, senza specificare l'attività svolta dalla ditta B&B Engineering s.r.l.

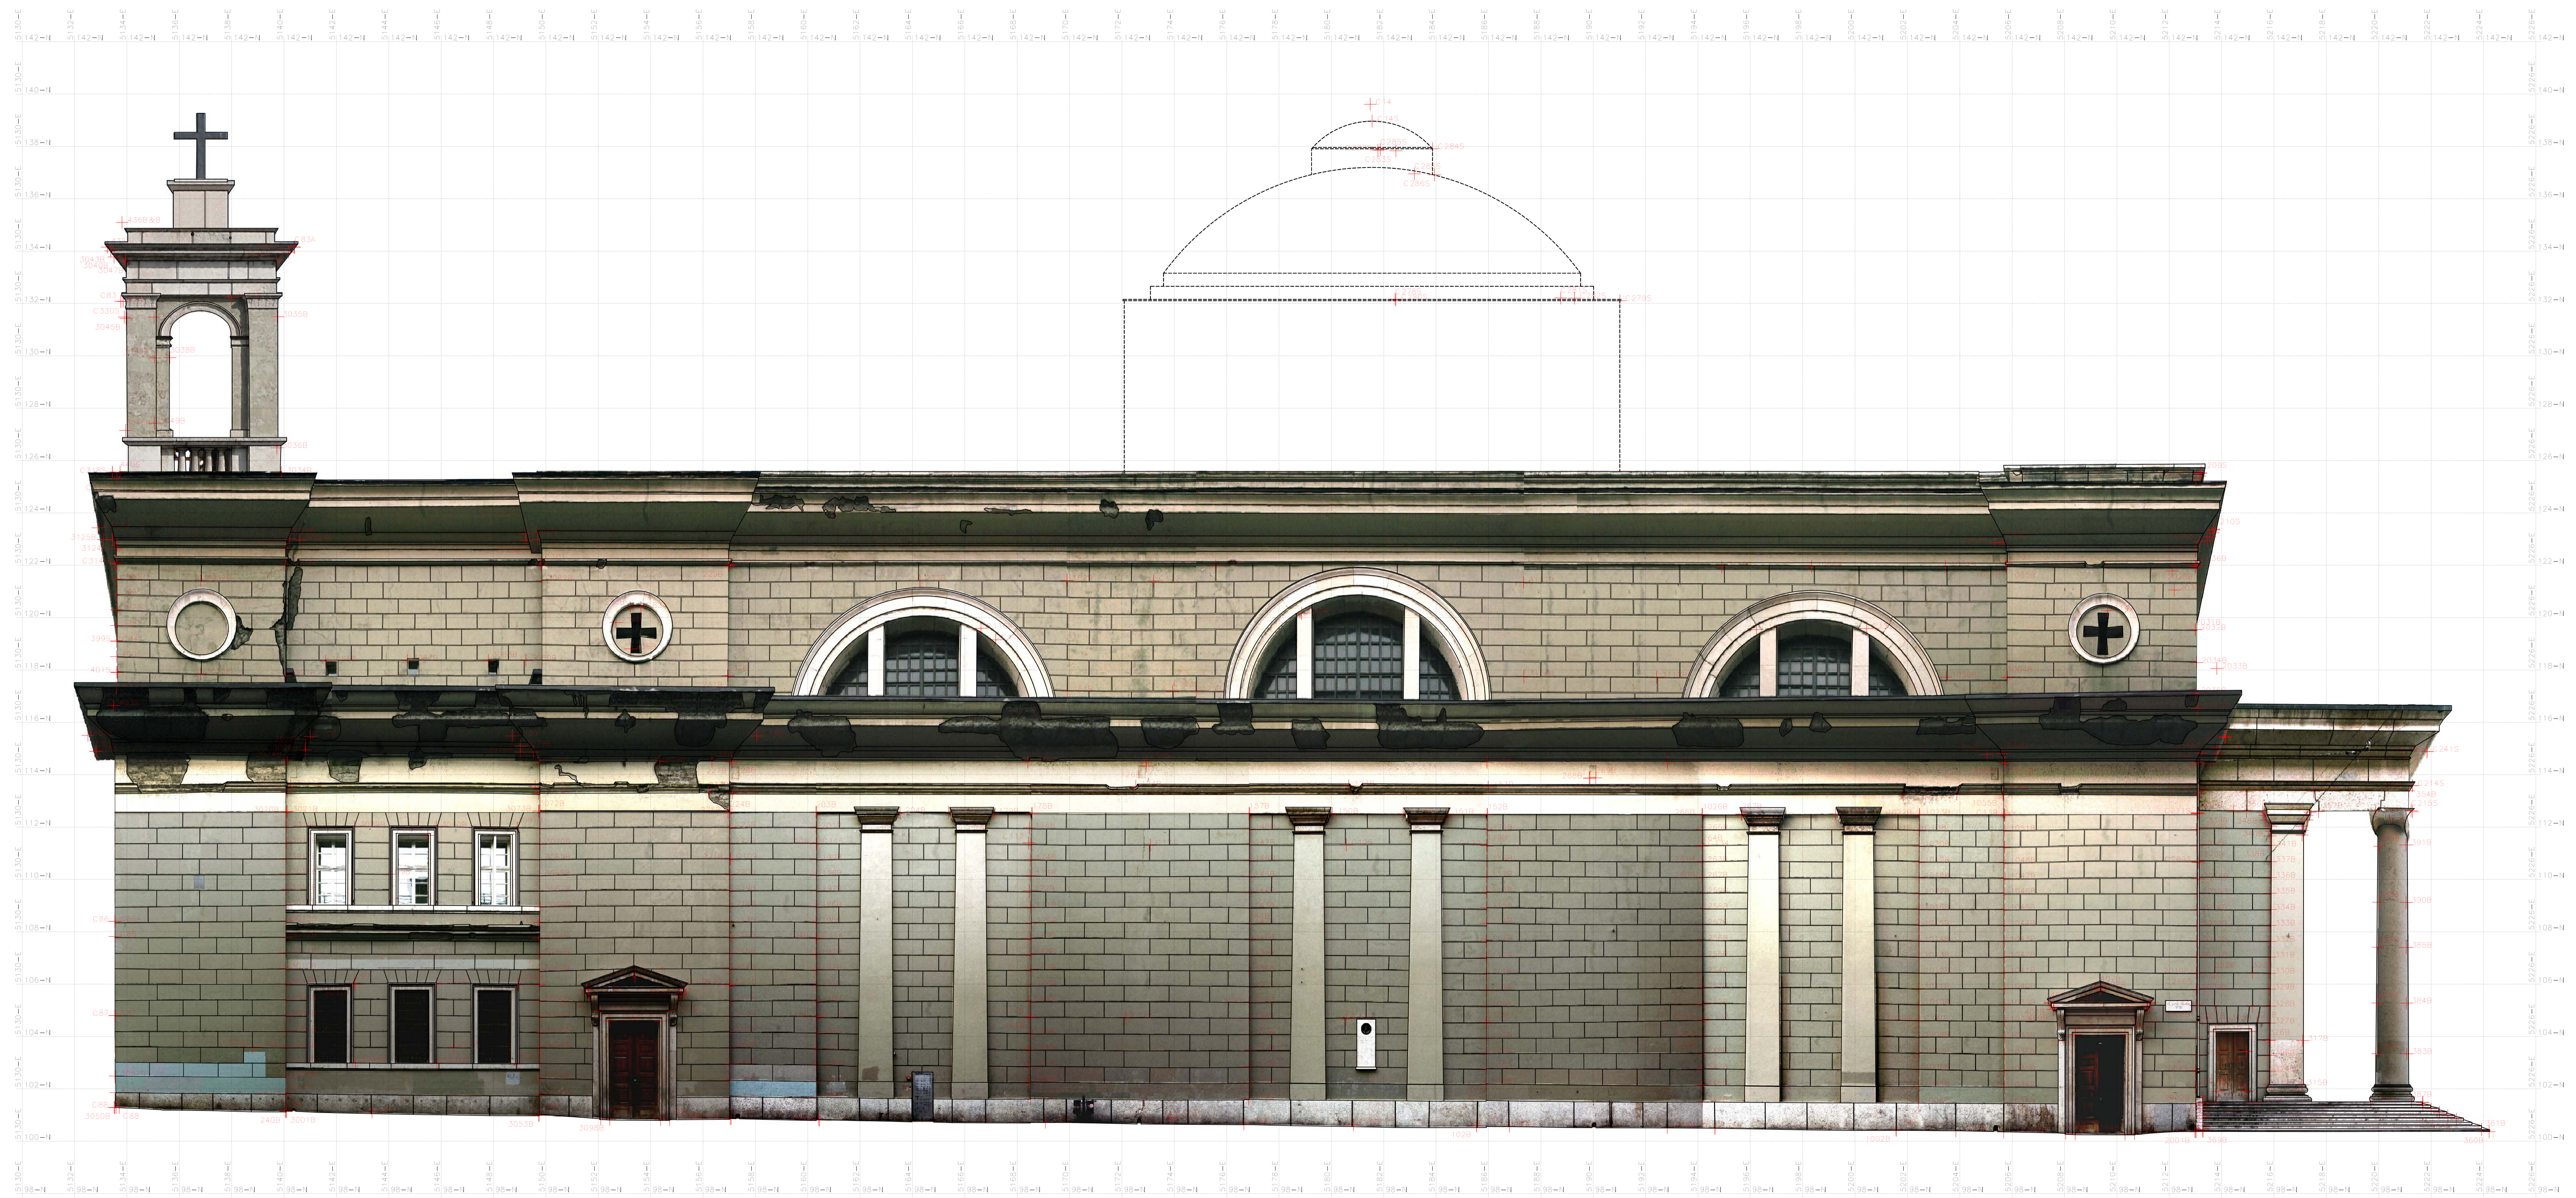

B&B Engineering
member of
B&B Group

DST
DIVISIONE
STRUTTURE
TOPOGRAFICHE

Internet site
www.bbeonline.it

B&B


FIRME

Comune di Trieste: _____ B&B Engineering s.r.l.: _____

Timbro: _____

REGIONE AUTONOMA FRIULI VENEZIA GIULIA
PROVINCIA DI TRIESTE
COMUNE DI TRIESTE

**RILIEVO TOPOGRAFICO FINALIZZATO ALLA GESTIONE E L'ANALISI
GEOMETRICA DELLA CHIESA DI SAN ANTONIO TAUMATURGO**

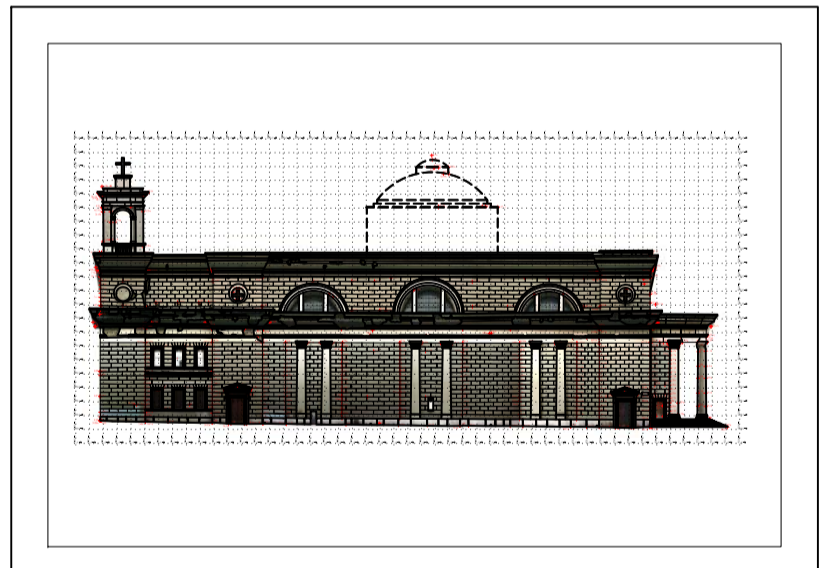

VERSIONE	DATA	DESCRIZIONE	DESSINATO	CONTROLLATO	APPROVATO	VERSO
01	26.04.04	INTEGRAZIONI RESTITUZIONE GRAFICA CAD	B&B	Bortuluzzo	Bortuluzzo	
00	31.03.04	EMISSIONE	B&B	Bortuluzzo	Bortuluzzo	

B&B Engineering s.r.l.
Via Prepositura di Santo Stefano n.8
33043 Cividale del Friuli (Ud - Italy)
Tel. +39-0432719900 Fax +39-0432701461
Internet: www.bbeonline.it E-Mail: info@bbeonline.it

- Inquadramenti pedologici
- Triangolazioni, interpolazioni, poligonali
- Livellazioni, piani quotati, batimetria
- Rilievi altimetrici generali e reti topografiche
- Rilievo architettonico verticale
- Cartografia numerica
- Fotogrammetria digitale
- Rilievi per stazioni idrauliche e fluidi

2B GROUP - D.S.T. / D.S.I.
TAVOLA DIMOSTRATIVA
Internet: www.bbeonline.it
E-Mail: info@bbeonline.it

10

TITOLO PROSPETTO OVEST (INQUADRAMENTO CARTOGRAFICO LOCALE)	SCALA 1:100 Formato A2	FOLIO N. SHEET N. SEDE N. FOLLOW N.	1 / / /
DESSINO N. STS1-002-140204-0010	REV. 01	DATA RILIEVO	Feb. 2003

CAD-COMPUTER AEC3D DESIGN - File name: STS-002-140204-0010_Rev01 (Trav. 0-ProspectoOVEST).DWG